

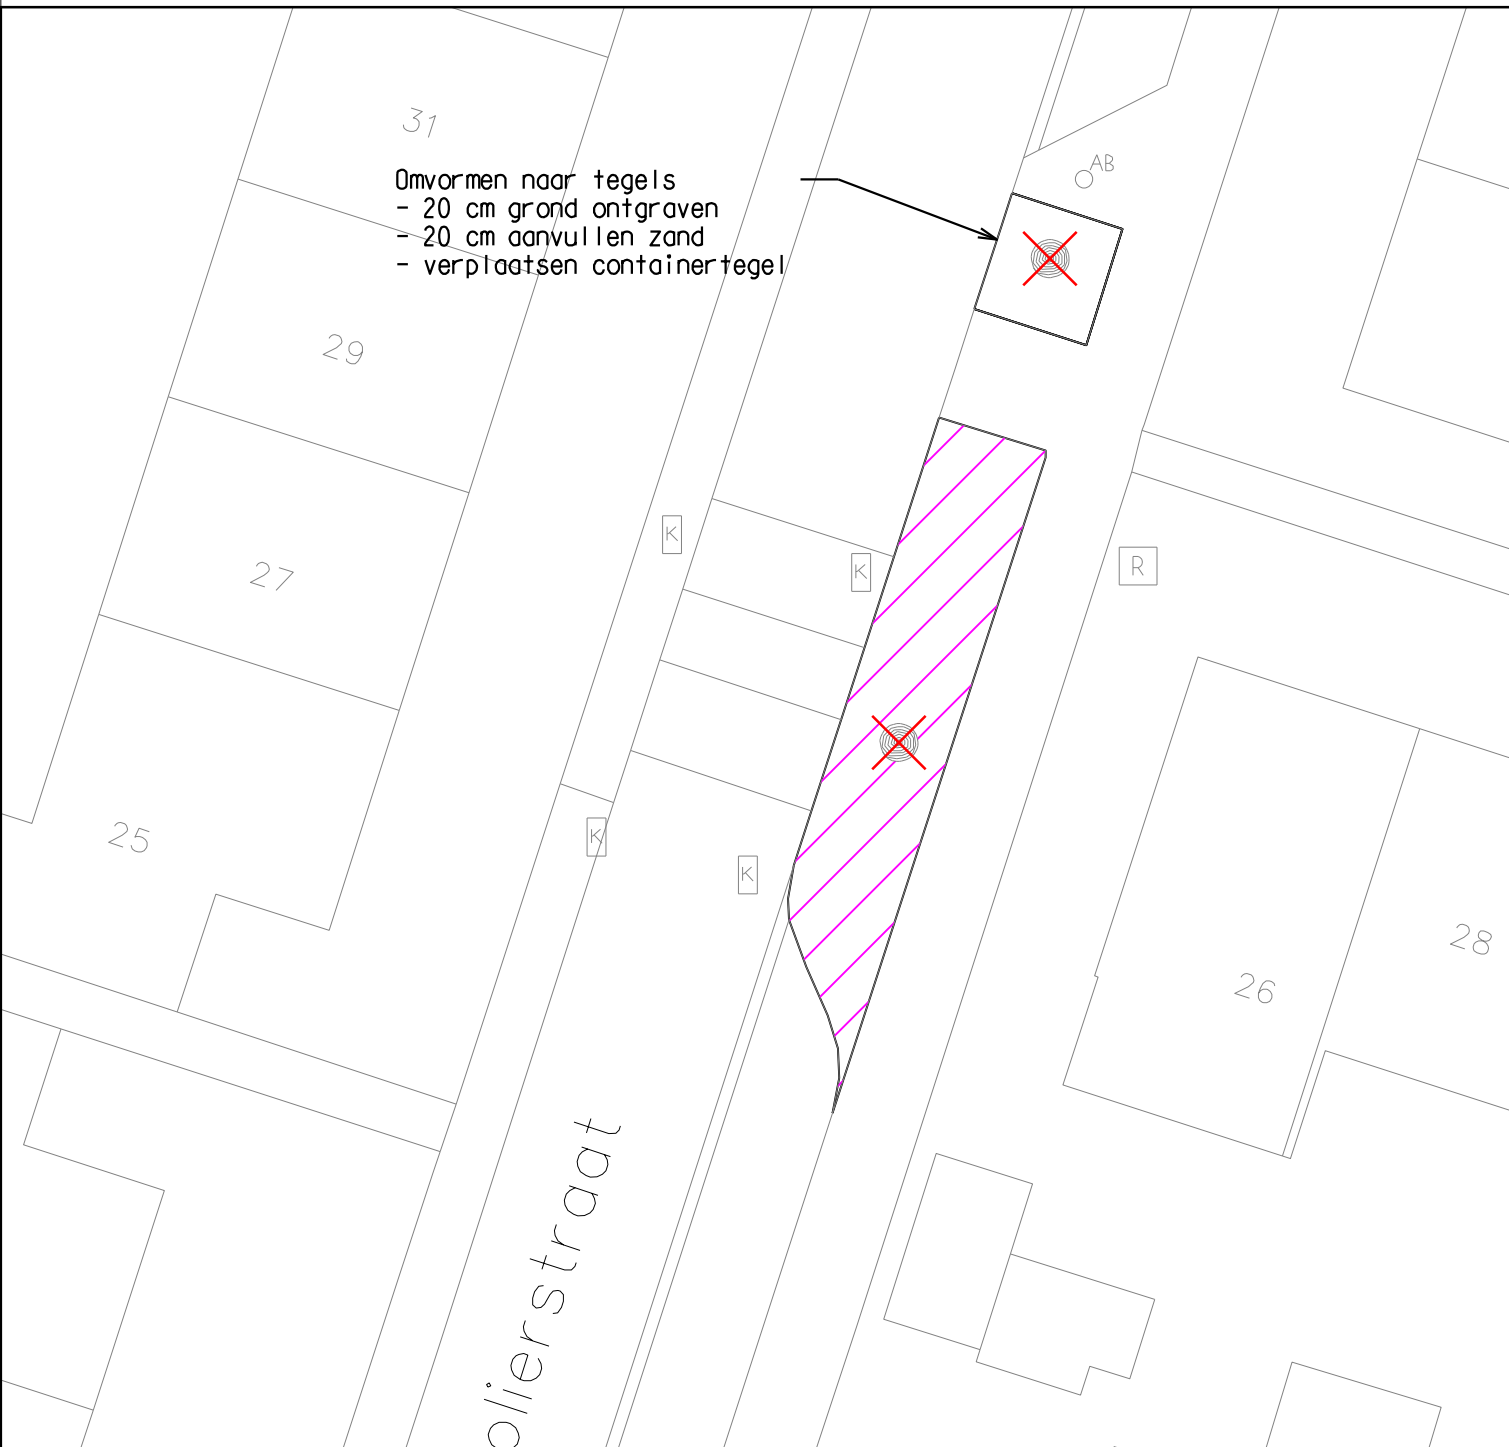


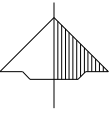
**LEGENDA**

-  Rooien sierheesters, spitten, bemesten, frezen
-  Kappen boom, inclusief verwijderen stob



project Groenomvorming 2020 fase 2

onderdeel Beuningen - Violierstraat  
Opbreektekening

wijz.	getekend	datum	accoord	tek. nr. 4667	werk nr.
	NP	19-10-20		afdeling B&O	
1				schaal 1:200	
2				aant. bladen	
3				formaat A3	
4				microfilm nvt	