





Tekening 1

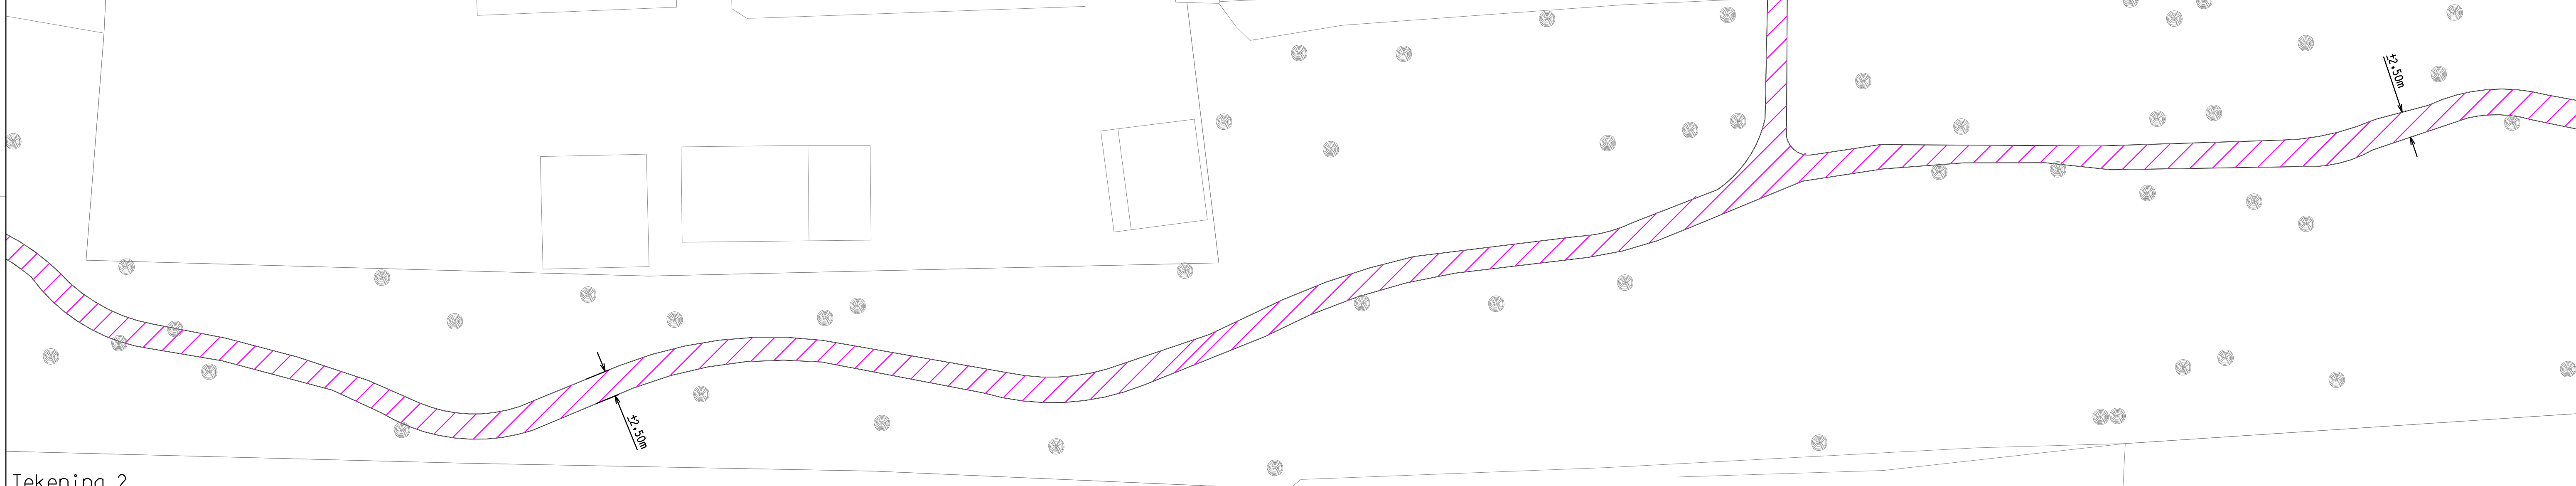

Tekening 2

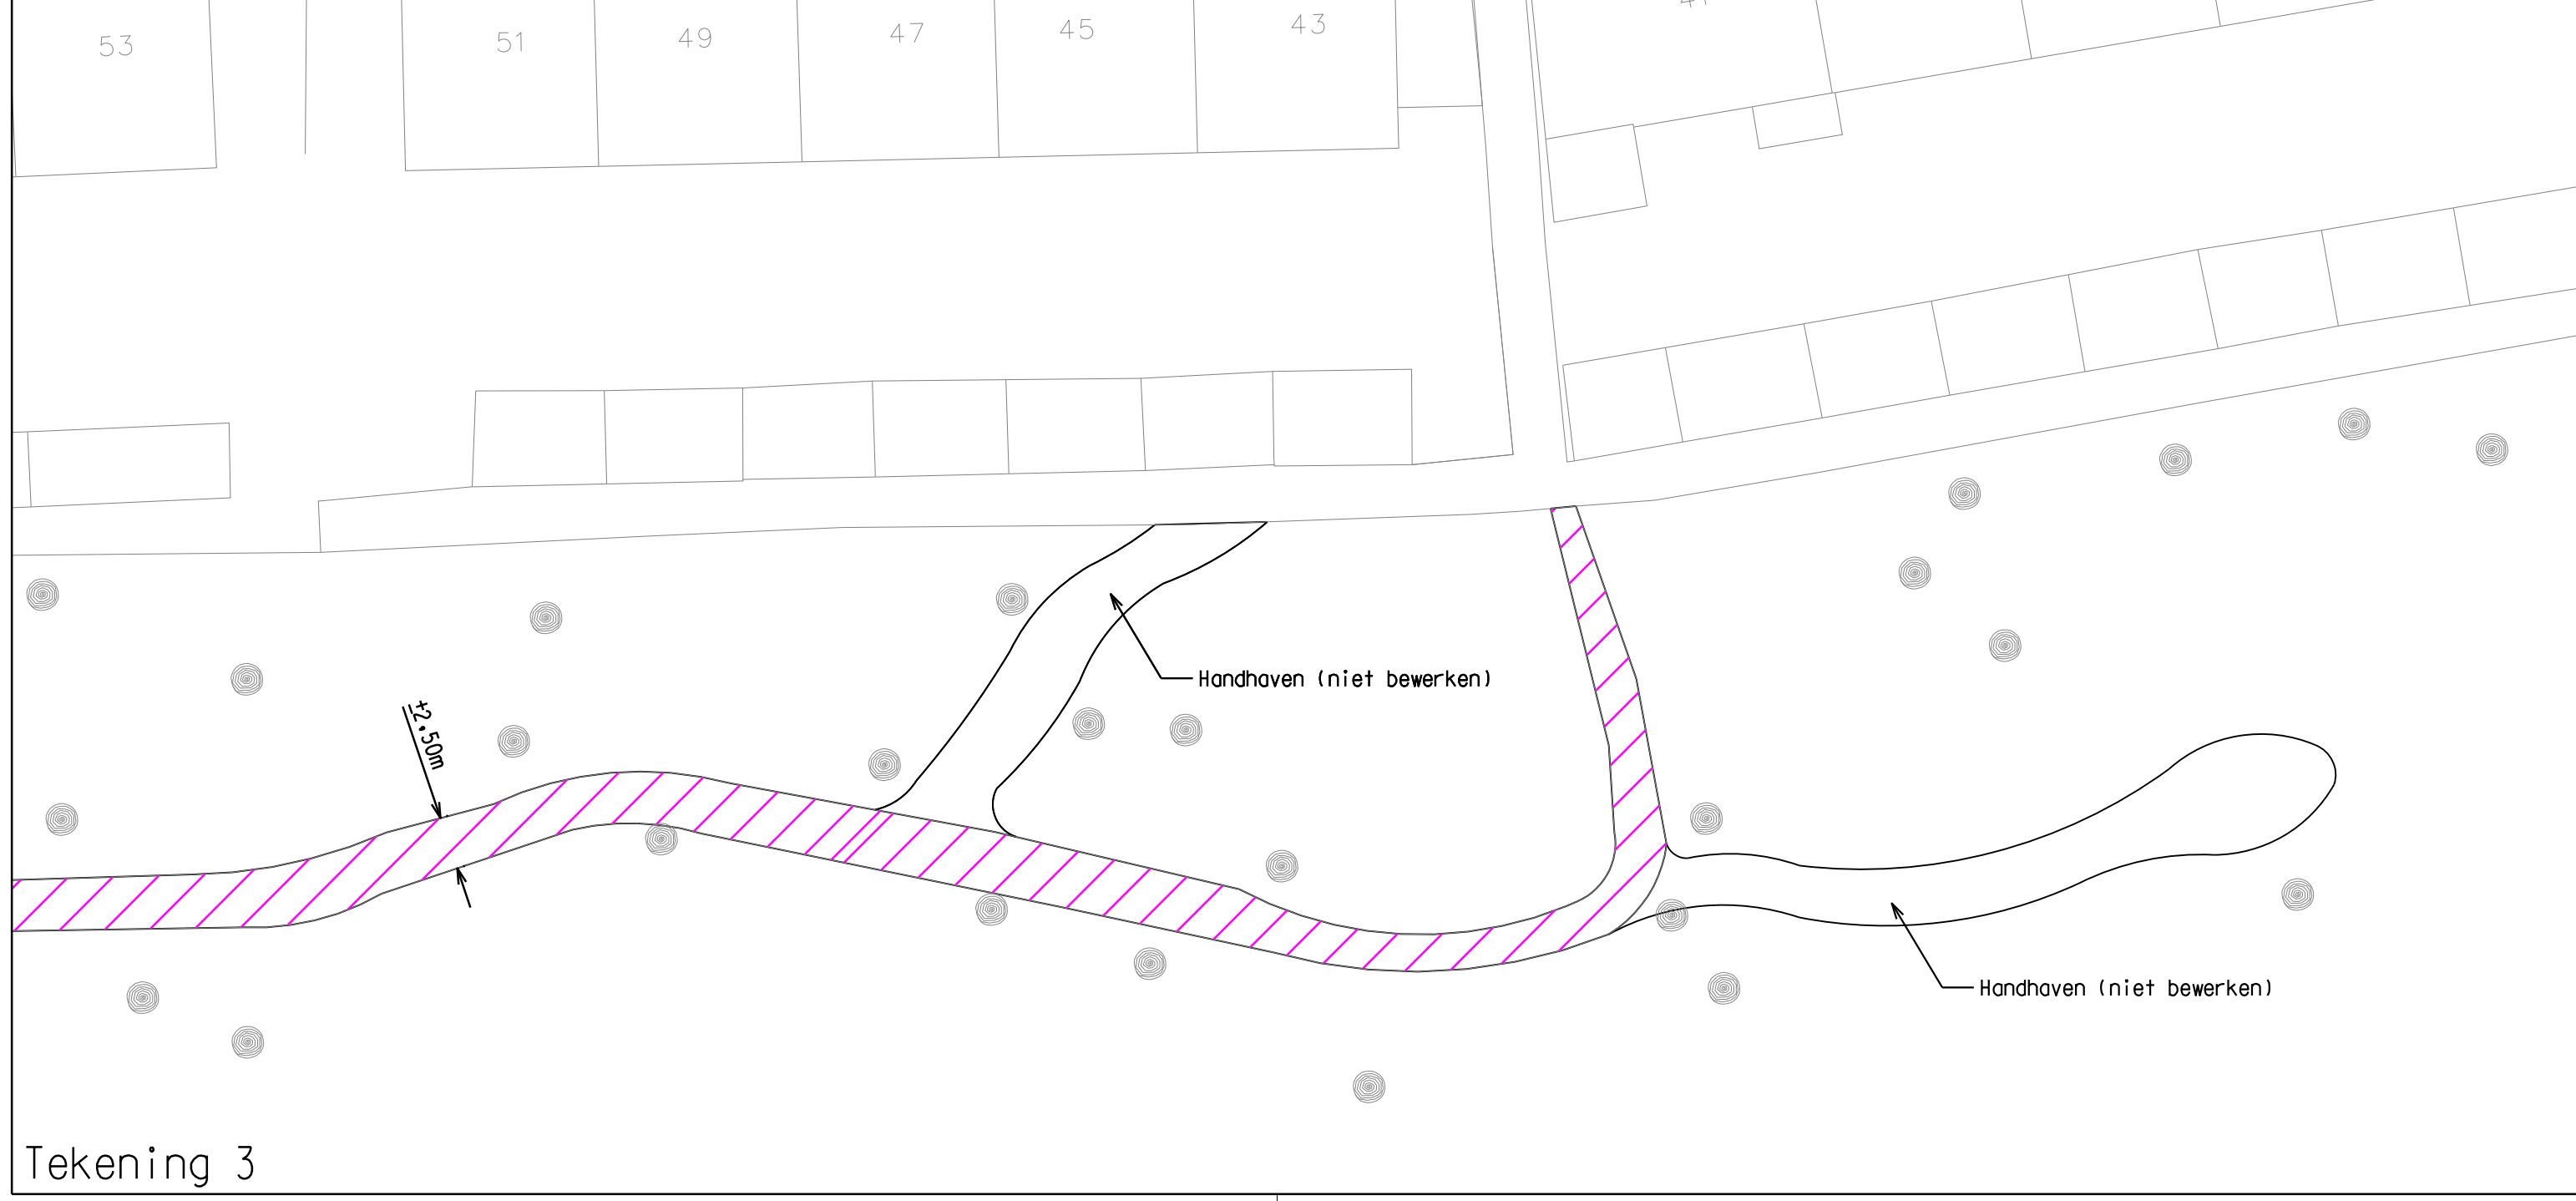


Tekening 3

LEGENDA

	Aanbrengen Grauwacke 0/31.5, breedte 2.00m, laagdikte 0.15m, bol aanleggen
	Profileren pad, verdichting behouden, breedte 2.50m

GEMEENTE BEUNINGEN

project		Groenomvorming 2020 fase 2			
onderdeel		Weurt - Thomas van Heereveldstraat Nieuwe situatie			
wijz.	getekend	datum	accoord	tek. nr.	4650
1	NP	09-10-20		afdeling	B&O
2				schaal	1:200
3				aant. bladen	1
4				formaat	A1
				microfilm	nvt
				werk nr.	

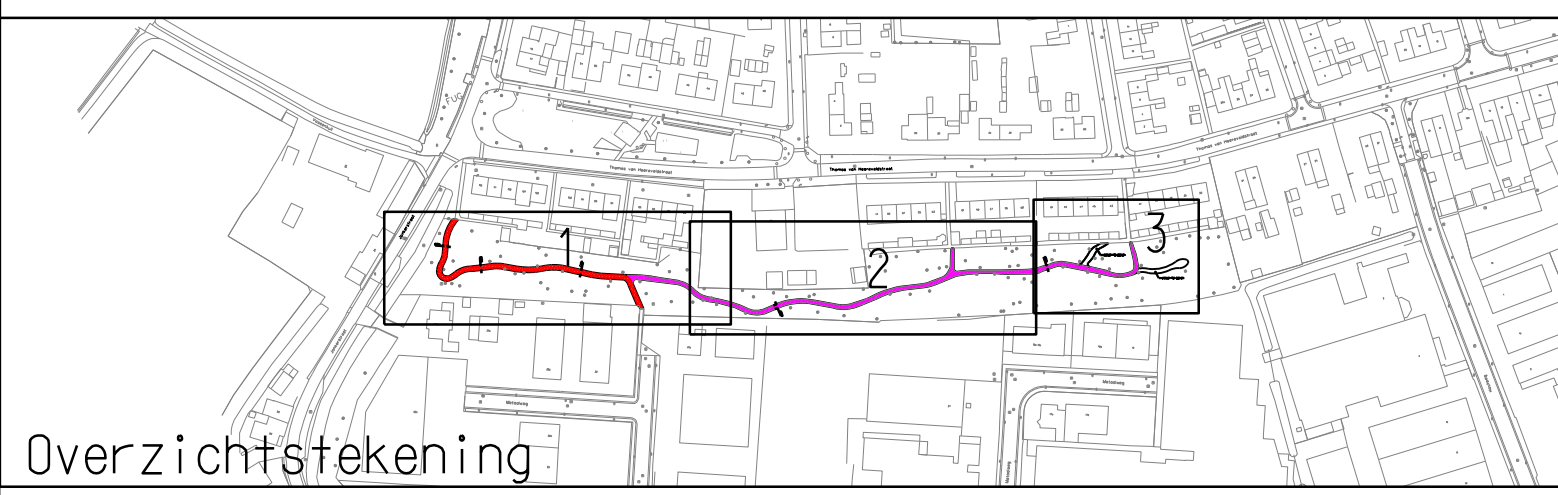

Overzichtstekening