


190097 - Nieuwe situatie 2/2
190096 - Nieuwe situatie 1/2

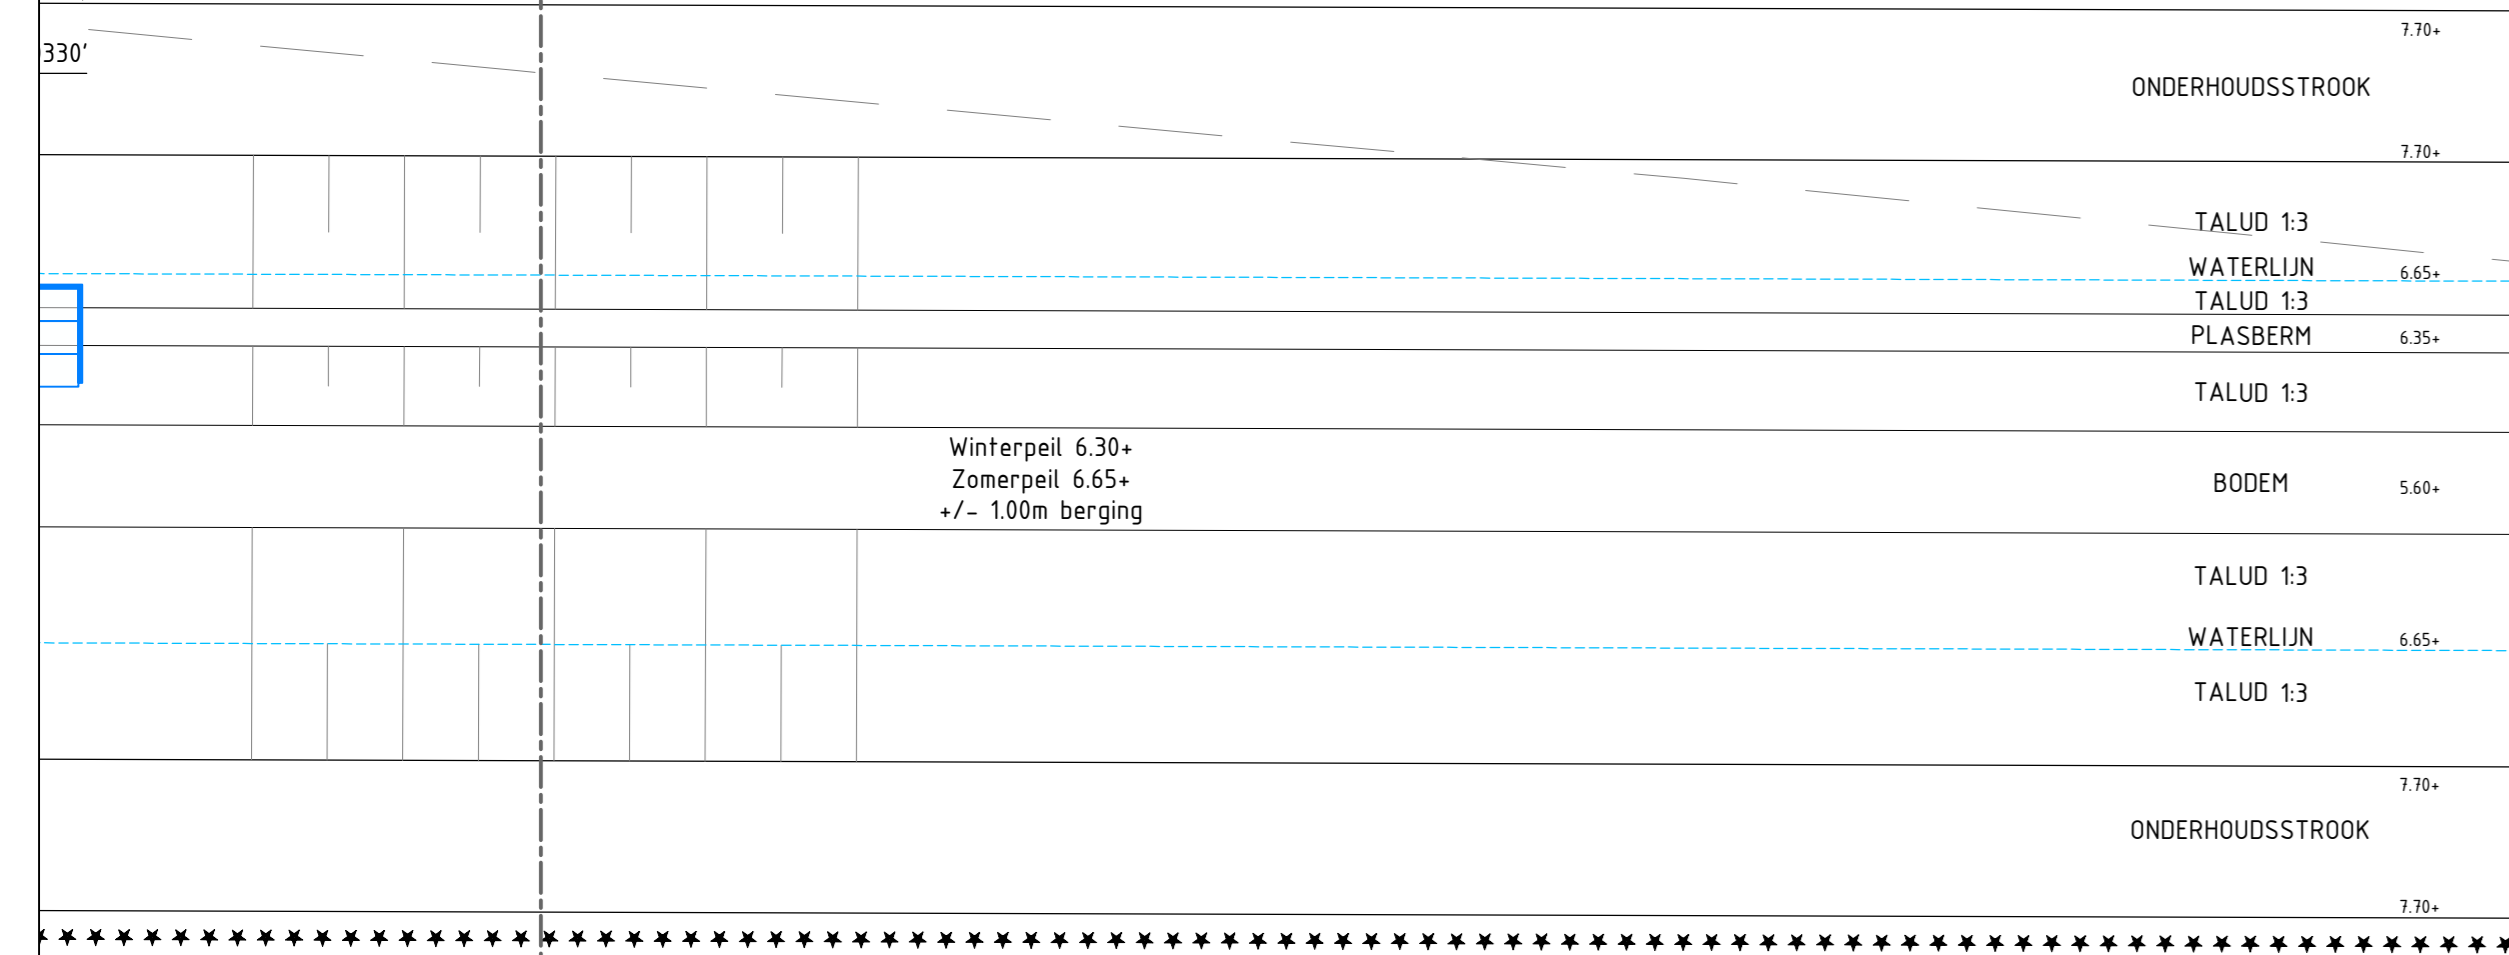

Verklaring:

	Gebakken klinkers KF keperverband		Bestaande muur
	Wierberger Pavlova K80		Opstriband 60x200mm (Hergebruik)
	Plateau-opgang 30km/h 8cm		Opstriband 100x200mm (Nieuw)
	Betonstraatstenen KF_wit/antraciet/gris		Opstriband 150x250mm (Nieuw)
	Betontegels 300x300mm		Verloopband 150x250mm naar 130/150x250mm
	Kleur: grijs (Hergebruik)		Trottoirband 130/150x250mm (Hergebruik)
	Bestonstraatstenen KF		Bestaande trottoirband 130/150x250mm (Handhaven)
	Hergebruik, verband conform bestaand		Bestaande inrichtingen, handhaven / herstellen
	Grasbetonstenen 400x600x120mm		Nieuw aan te brengen waterberging
	Taluddekking - beton		Bestaande trottoirkolk
	Gras, handhaven/herstellen		Nieuwe locatie trottoirkolk, hergebruik
	Beplanting, handhaven/herstellen		Bestaande straatkolk
	Nieuwe hoogte in meters f.o.v. NAP		Bestaande inspectieput
	Bestaande hoogte in meters f.o.v. NAP		Nieuwe inspectieput incl. putnummer, dekselhoogte en afmeting
	Halve bol op voetplaat 600x600mm plaatsen als bochtbescherming		Uitstroombak
	Bestaande boom, handhaven		Werkgrens
	Bestaande lichtmast, handhaven		

Opmerkingen
 Maten in meters, tenzij anders vermeld.
 Materiaalmaten in mm, tenzij anders vermeld.
 Peilmaten in meters f.o.v. N.A.P., tenzij anders vermeld.
 Diameters in mm, tenzij anders vermeld.

Overzicht tekeningen:		Revisie:	
190092	Opbrekingsituatie 1/2	190097	Nieuwe situatie 2/2
190093	Opbrekingsituatie 2/2	190098	Dwarsprofielen
190094	Risicotekening 1/2	2.0	30-06-2019
190095	Risicotekening 2/2	3.0	17-06-2019
190096	Nieuwe situatie 1/2		