




Vak	Soort	p/m ²	hvh.	maat	Toelichting
vak A	Prunus serrulata 'Sunset Boulevard'	1	5	3xv 16-18 drkl	3-5 per soort aanplanten als groep Uitgezonderd Cornus, Cotoneaster, Amalanchier als solitaires (Zie detailtekening)
	Cornus alba 'Sibirica'	15	100-125 w		
	Amelanchier lamarckii	20	100-125 w		
	Cotoneaster franchetii	15	80-100 Co		
	Prunus laurocerasus 'Rotundifolia'	15	80-100 mkl		
	Elaeagnus ebbingei	15	60-80 Co		
	Viburnum opulus	30	100-125 w		
Ribes sanguineum	30	80-100 w			
vak B	Acer davidii	1	3	3xv 16-18 drkl	Gaten in (bos)plantsoen opvullen
	Symphoricarpos chenaultii 'Hancock'	3	50	30/40 w	
vak C	Prunus laurocerasus 'Caucasica'	1	12	60/80 mkl	
vak D	Potentilla fruticosa 'Limelight'	5	500	30/40 c1,5	
	Viburnum 'Pragense'	1	60/80 mkl		
	Viburnum plicatum 'Cascade'	1	40/50 mkl		
vak E	Spiraea decumbens	5	230		
	Viburnum 'Pragense'	1	60-80 mkl		

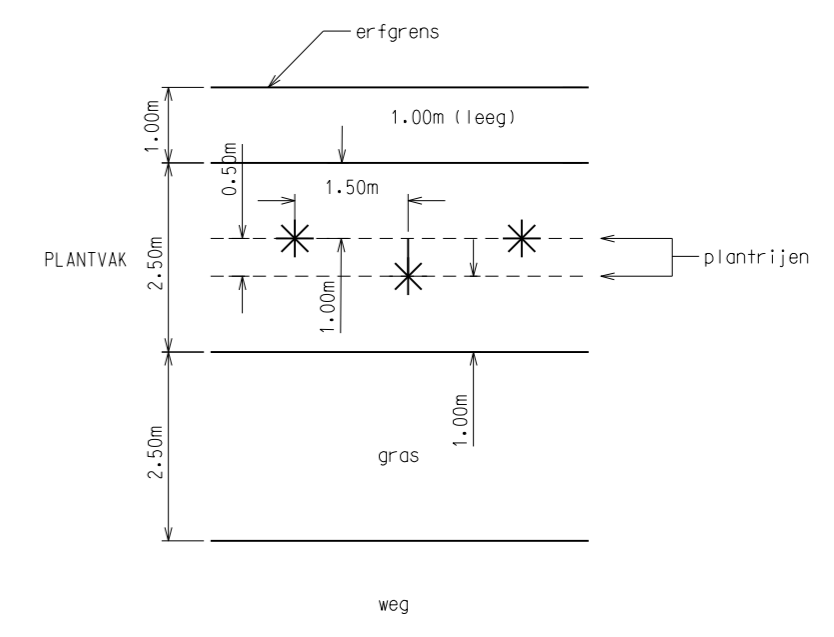

Detail plantvak A
schaal: 1:100

LEGENDA

- Nieuw/herstel gras
- Nieuw Groenvak
- Nieuwe boom



project Groenomvorming 2018

onderdeel Beuningen - Kromme Dissel
Nieuwe situatie

versie	getekend	datum	accoord	tek. nr. 4491	werk nr. A-45600000
1.0	NP	06-11-18		afdeling	B&O
2.0				schaal	1:500
3.0				aant. bladen	1
4.0				formaat	A2
5.0				microfilm	nvt

