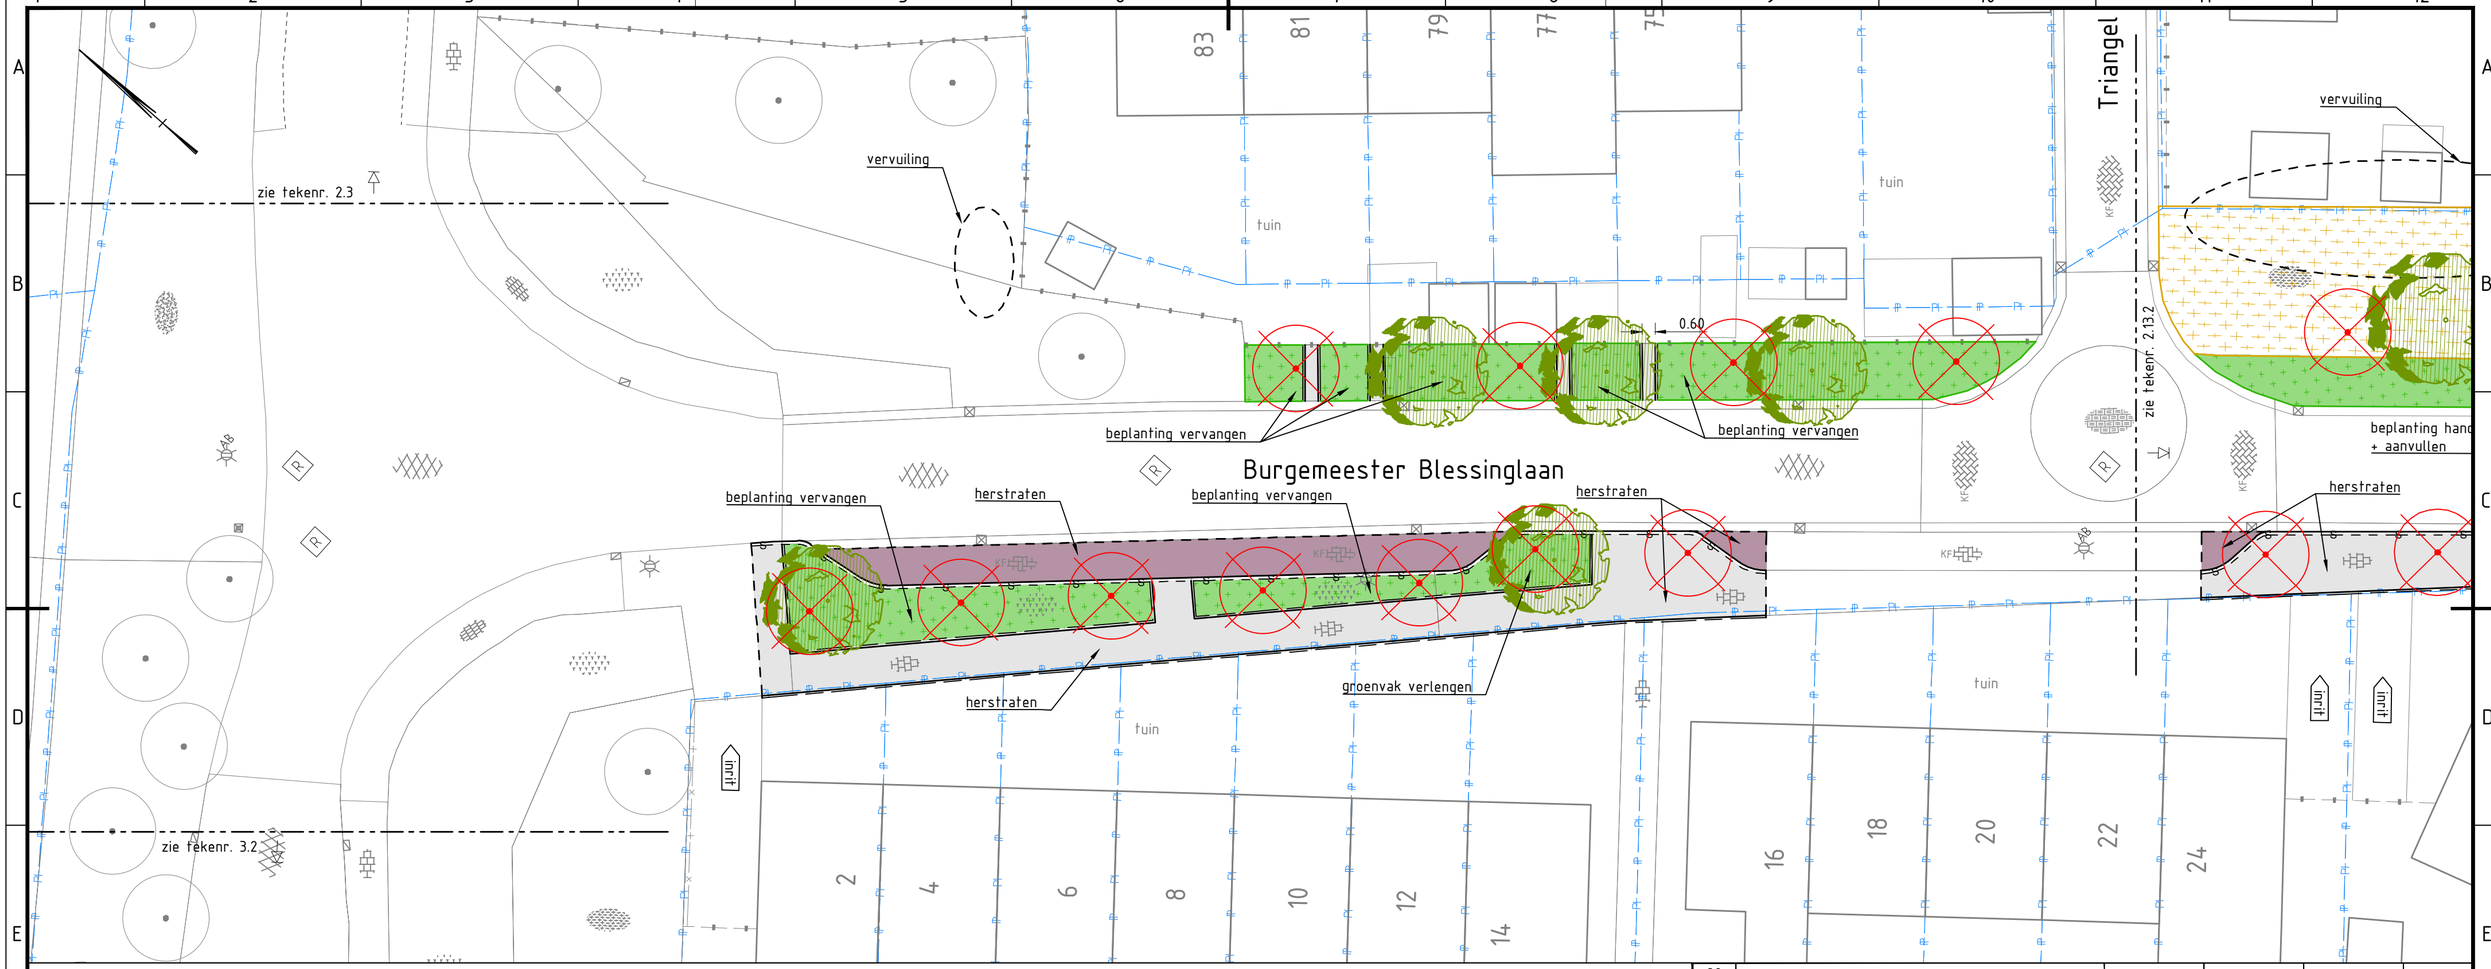


## Legenda

**Algemeen**

- BGT bestaande situatie
- Kadastrale grens

**Nieuw**

- Herstellen trottoirband
- Trottoirband
- Opsluitband
- Tegelverharding
- Betonstraatstenen
- Beplanting
- Bosplantsoen
- Gazon
- Nieuwe boom
- Solitaire heester
- Verwijderen boom

| versie | omschrijving | getekend | gecontroleerd | akkoord | datum |
|---|---|---|---|---|---|
| 2.0 | | | | | |
| 1.0 | Eerste uitgave | J. Knobbe | D. Oude Wesselink | D. Oude Wesselink | 04-06-2021 |

opdrachtgever: Gemeente Beuningen

project: Revitalisatie Vording - groenaanpak in de wijk

omschrijving: Herinrichting deelgebied 2.13.1
Presentatietekening Burgemeester Blessinglaan

HaskoningDHV Nederland B.V.
Planning & Transport

documentstatus: Concept

documentversie: 1.0

formaat: A3.2

schaal: 1:200

fase: VO

bladnr.: 1

van: 5

projectnummer / tekeningnummer: T&P-BH9234-TE-VO-2.13.1

Royal HaskoningDHV
Enhancing Society Together