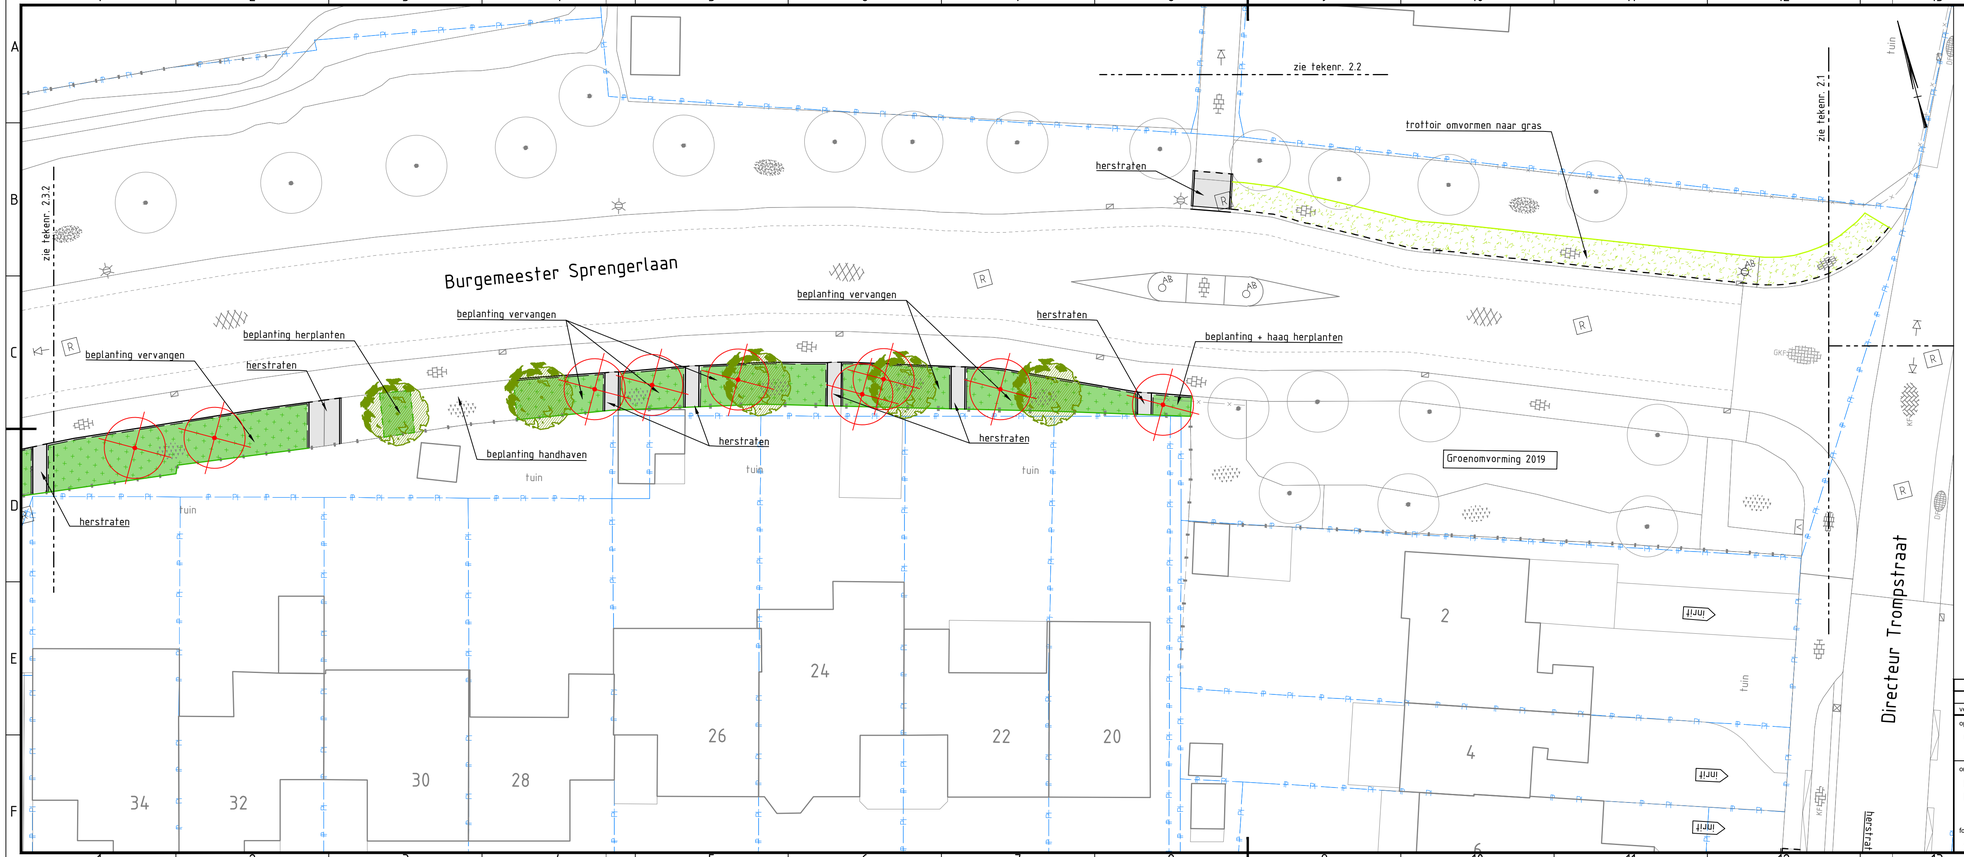

Legenda

Algemeen

- BGT bestaande situatie
- Kadastrale grens

Nieuw

- Herstellen trottoirband
- Opsluitband
- Tegelverharding
- Betonstraatstenen
- Beplanting
- Gazon
- Nieuwe boom
- Verwijderen boom

versie	omschrijving	getekend	gecontroleerd	akkoord	datum
2.0					
1.0	Eerste uitgave	J. Knobbe	D. Oude Wesselink	D. Oude Wesselink	04-06-2021

opdrachtgever: Gemeente Beuningen

project: Revitalisatie Vording - groenaanpak in de wijk

omschrijving: Herinrichting deelgebied 2.3.1
Presentatietekening Burgemeester Sprengerlaan

Royal HaskoningDHV
Enhancing Society Together
HaskoningDHV Nederland B.V.
Planning & Transport

documentstatus: Concept

documentversie: 1.0

formaat	schaal	fase	bladnr.	van	projectnummer / tekeningnummer
A3.1	1:200	VO	1	4	T&P-BH9234-TE-VO-2.3.1