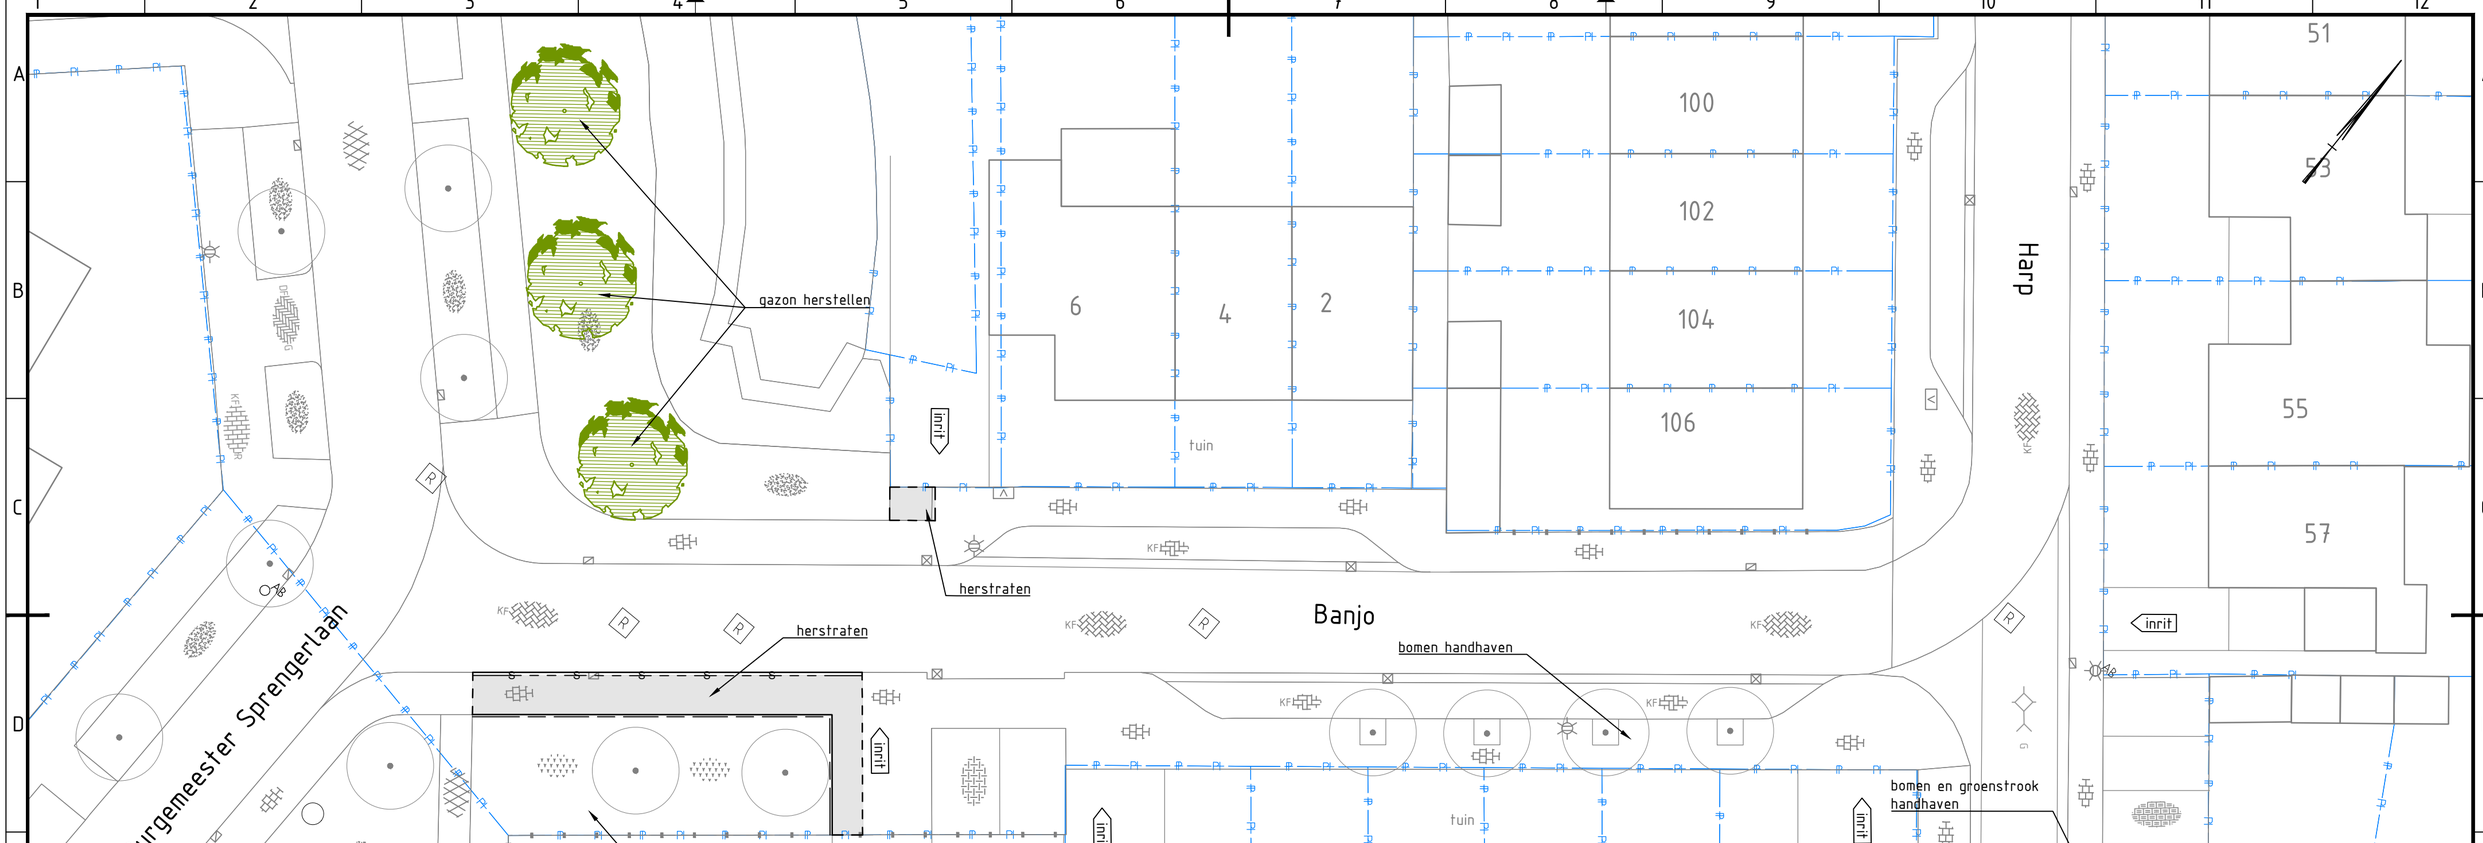

Legenda

Algemeen

- BGT bestaande situatie
- Kadastrale grens

Nieuw

- Opsluitband
- Tegelverharding
- Nieuwe boom

versie	omschrijving	getekend	gecontroleerd	akkoord	datum
2.0					
1.0	Eerste uitgave	J. Knobbe	D. Oude Wesselink	D. Oude Wesselink	04-06-2021

opdrachtgever: Gemeente Beuningen

project: Revitalisatie Vording - groenaanpak in de wijk

omschrijving: Herinrichting deelgebied 3.8
Presentatietekening Banjo

Royal HaskoningDHV
Enhancing Society Together
HaskoningDHV Nederland B.V.
Planning & Transport

documentstatus: Concept

documentversie: 1.0

formaat: A3.2 | schaal: 1:200 | fase: VO | bladnr.: 1 | van: 1

projectnummer / tekeningnummer: T&P-BH9234-TE-VO-3.8