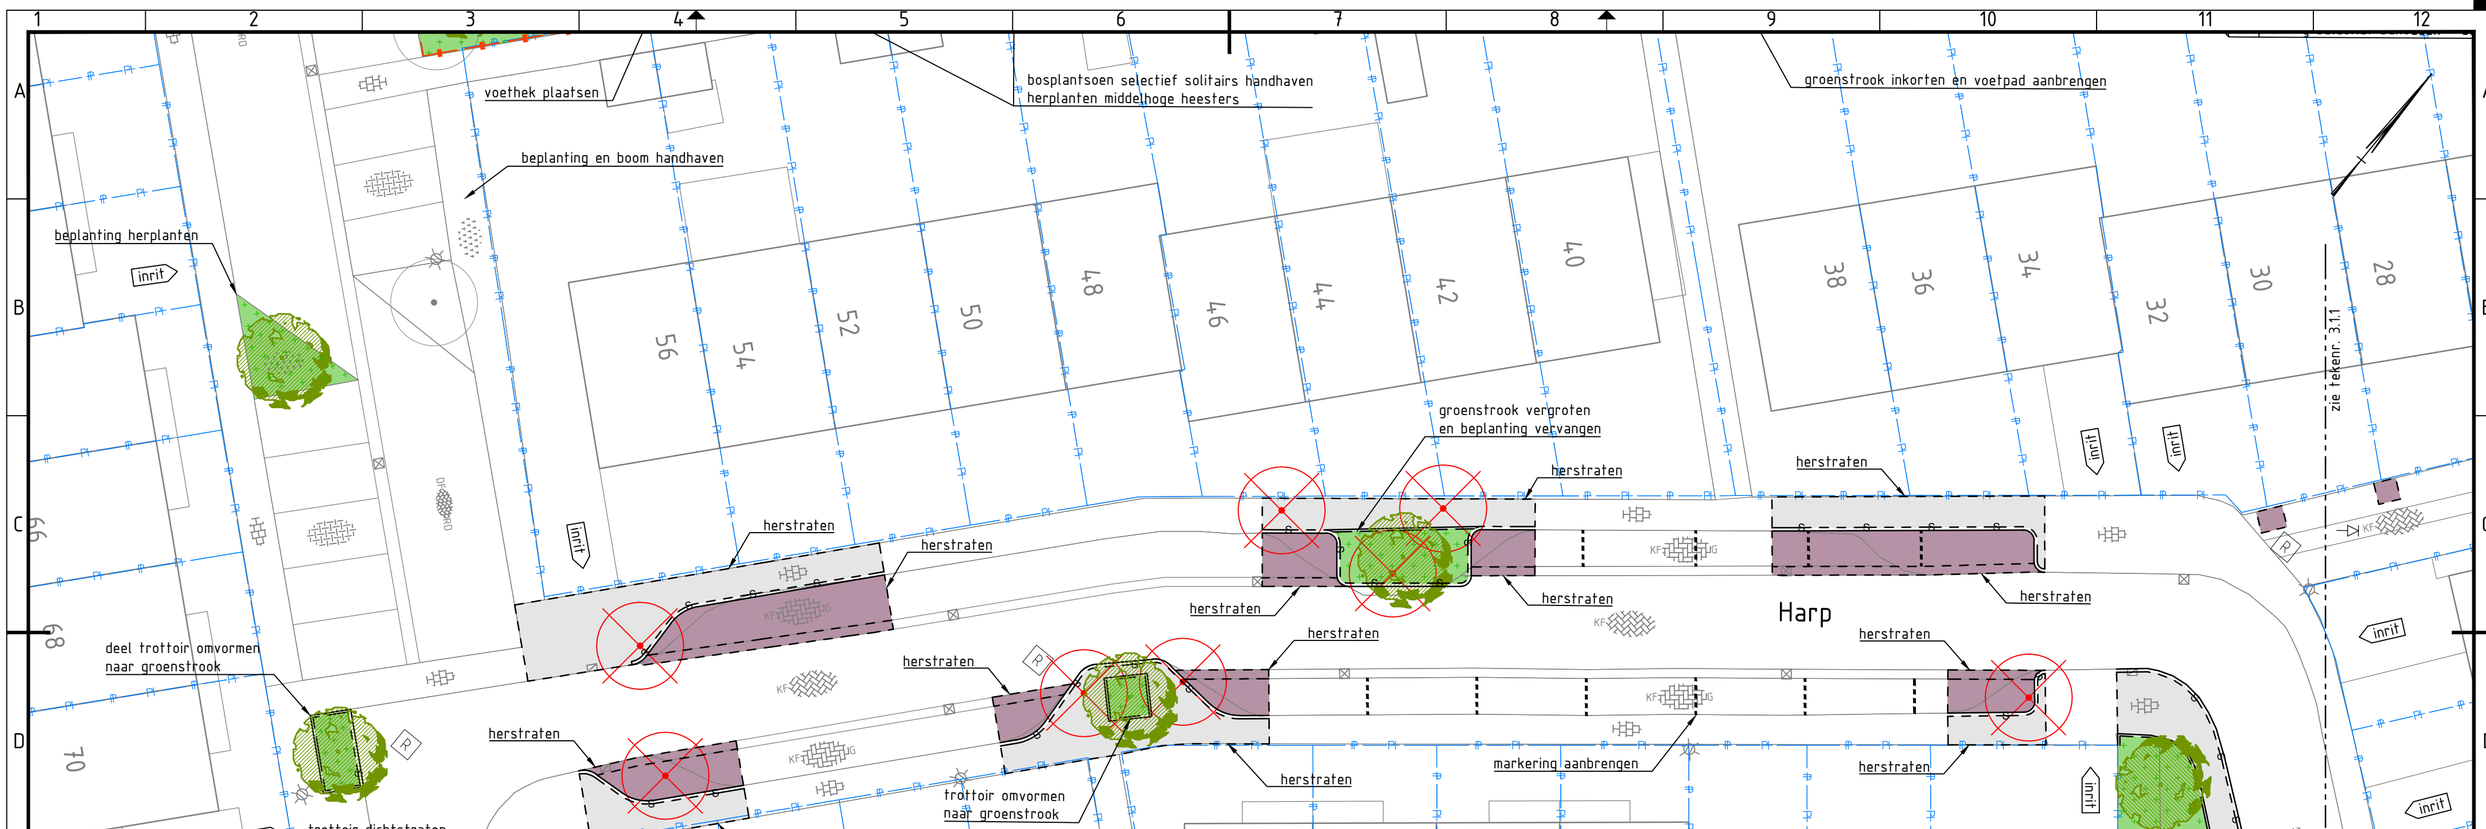

Legenda

Algemeen

- BGT bestaande situatie
- Kadastrale grens

Nieuw

- Herstellen trottoirband
- Opsluitband
- Markering
- Tegelverharding
- Betonstraatstenen
- Beplanting
- Nieuwe boom
- Verwijderen boom

versie	omschrijving	getekend	gecontroleerd	akkoord	datum
2.0					
1.0	Eerste uitgave	K. Essink	J. Knobbe	D. Oude Wesselink	04-06-2021

opdrachtgever: Gemeente Beuningen

project: Revitalisatie Vording - groenaanpak in de wijk

omschrijving: Herinrichting deelgebied 3.1.2
Presentietekening Harp

Royal HaskoningDHV
Enhancing Society Together
HaskoningDHV Nederland B.V.
Planning & Transport

documentstatus: Concept

documentversie: 1.0

formaat: A3.2 | schaal: 1:200 | fase: VO | bladnr.: 2 | van: 2

projectnummer / tekeningnummer: T&P-BH9234-TE-VO-3.1.2