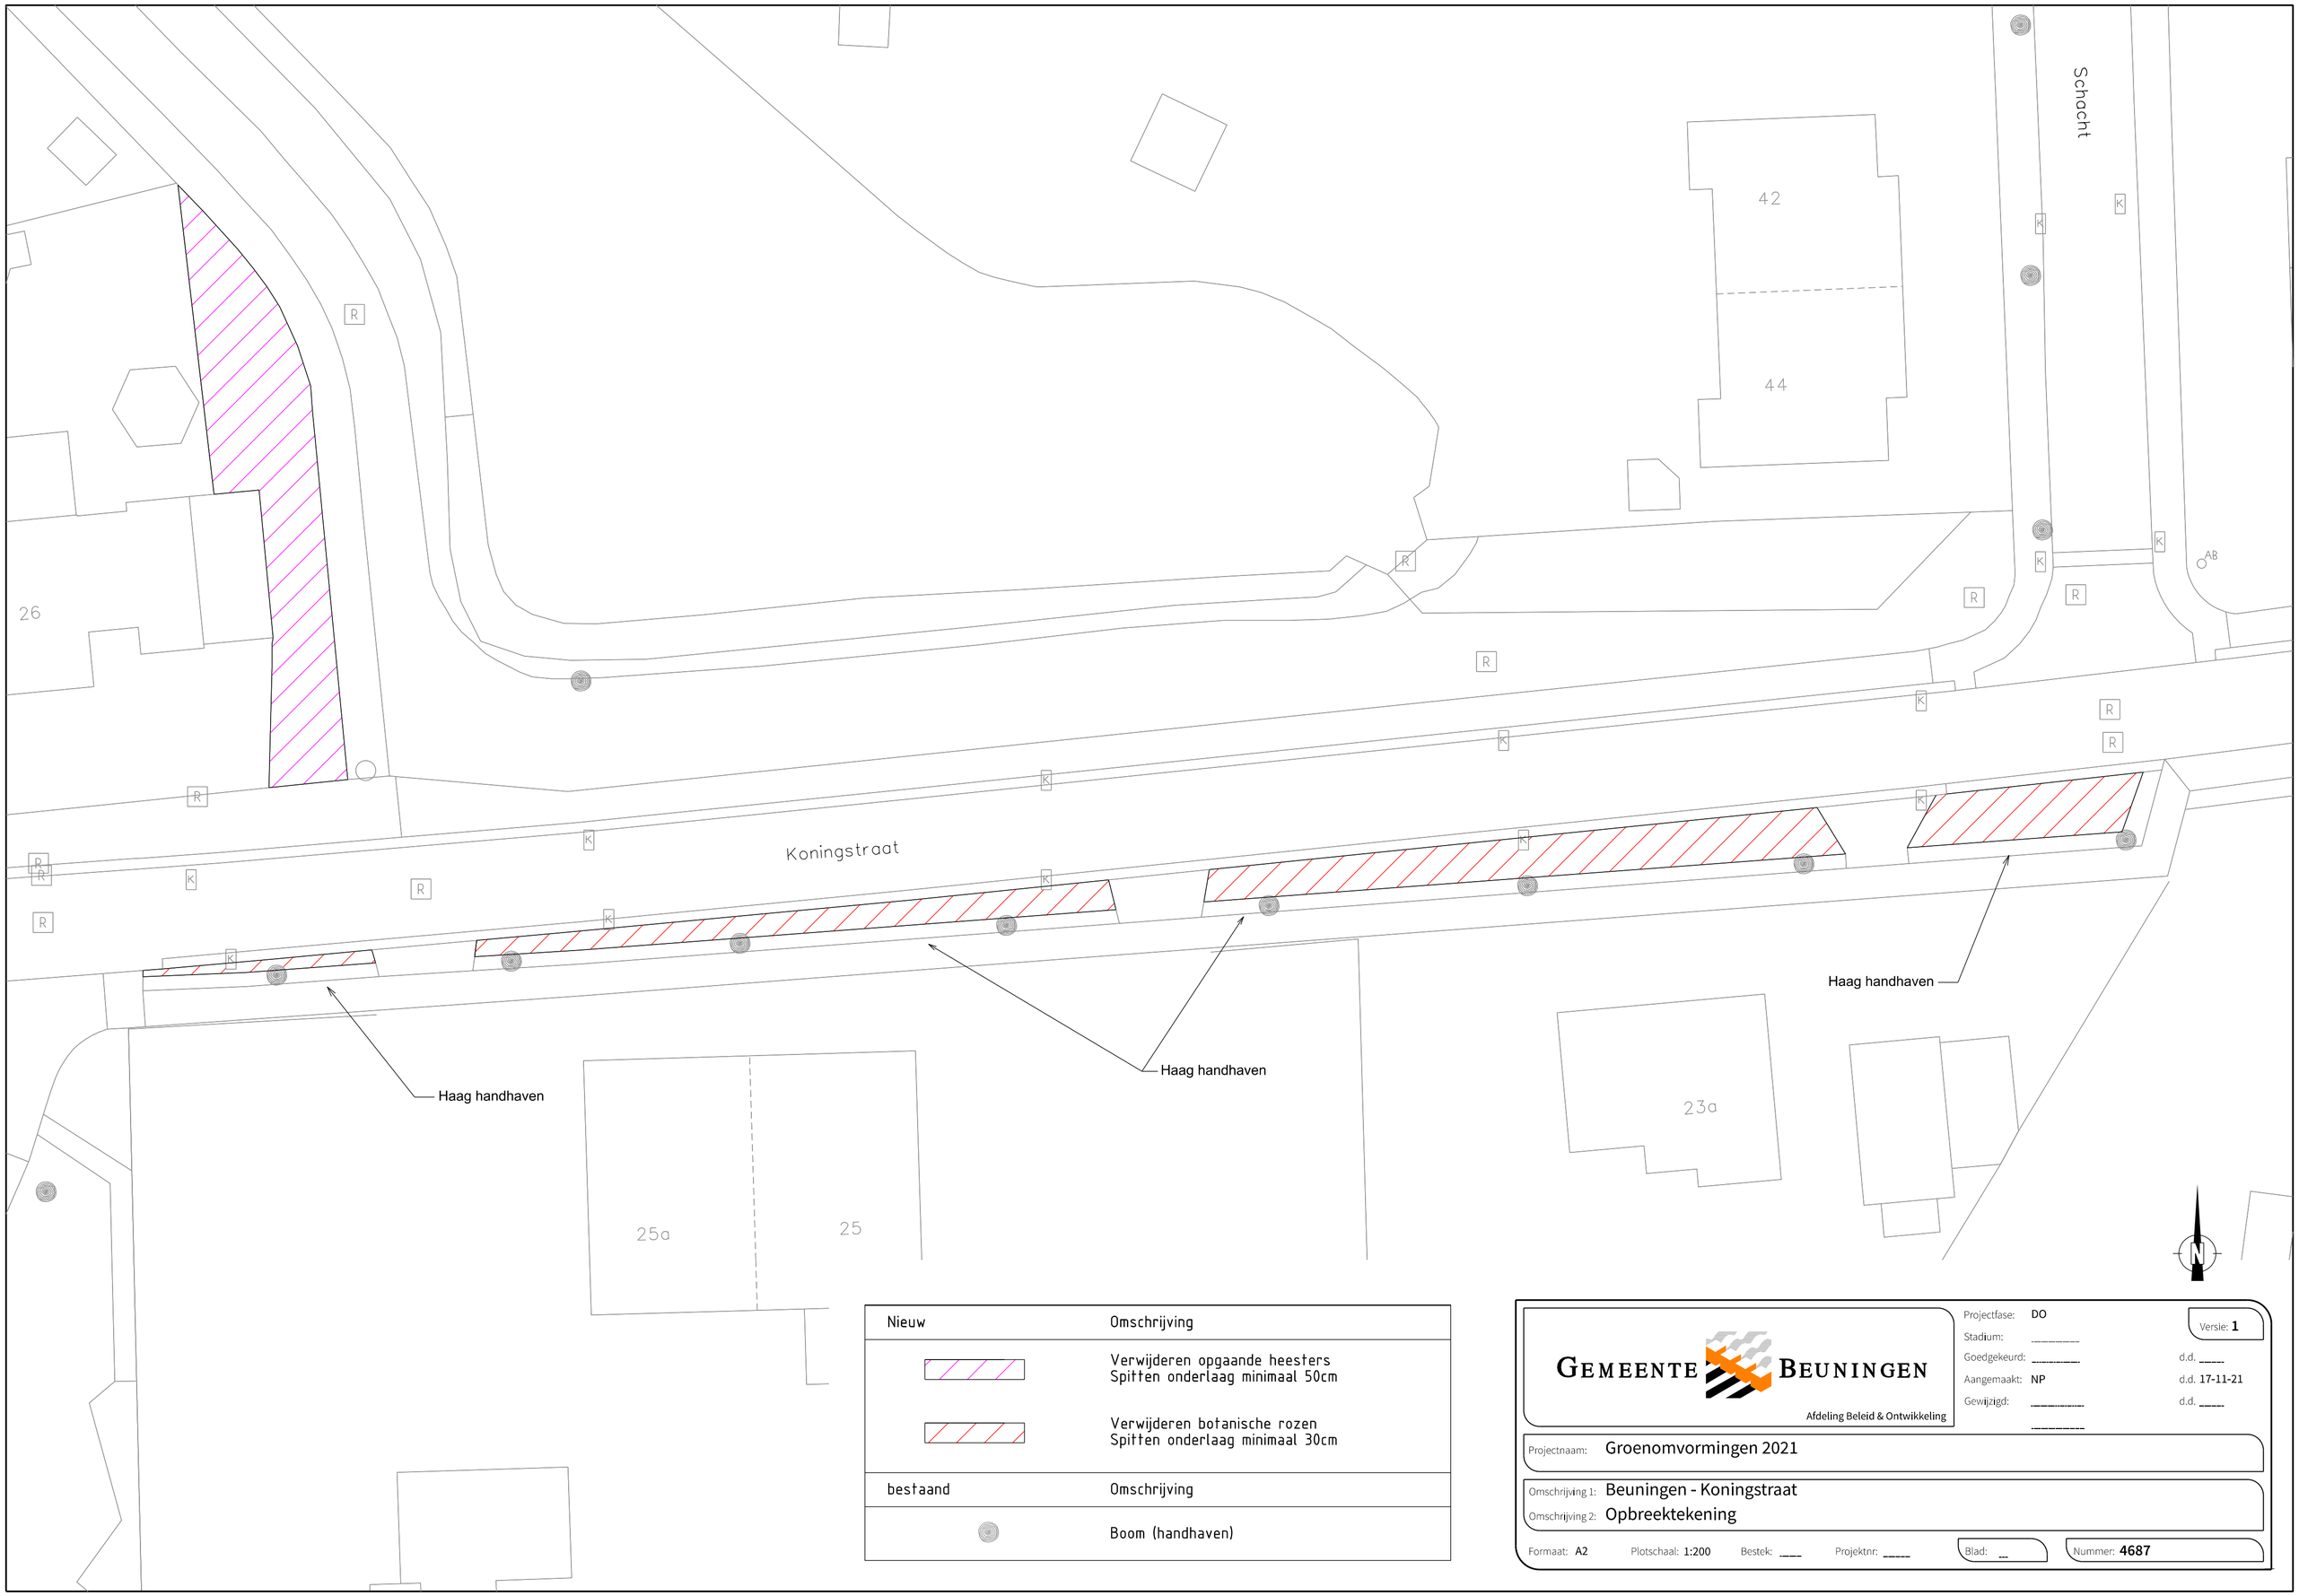


Nieuw	Omschrijving
	Verwijderen opgaande heesters Spitten onderlaag minimaal 50cm
	Verwijderen botanische rozen Spitten onderlaag minimaal 30cm
bestaand	**Omschrijving**
	Boom (handhaven)

GEMEENTE BEUNINGEN
Afdeling Beleid & Ontwikkeling

Projectfase: DO
Stadium: _____
Goedgekeurd: _____ d.d. _____
Aangemaakt: NP d.d. 17-11-21
Gewijzigd: _____ d.d. _____
_____

Versie: 1

Projectnaam: Groenomvormingen 2021

Omschrijving 1: Beuningen - Koningstraat
Omschrijving 2: Opbreektekening

Formaat: A2 Plotschaal: 1:200 Bestek: ____ Projektnr: _____

Blad: __

Nummer: 4687