



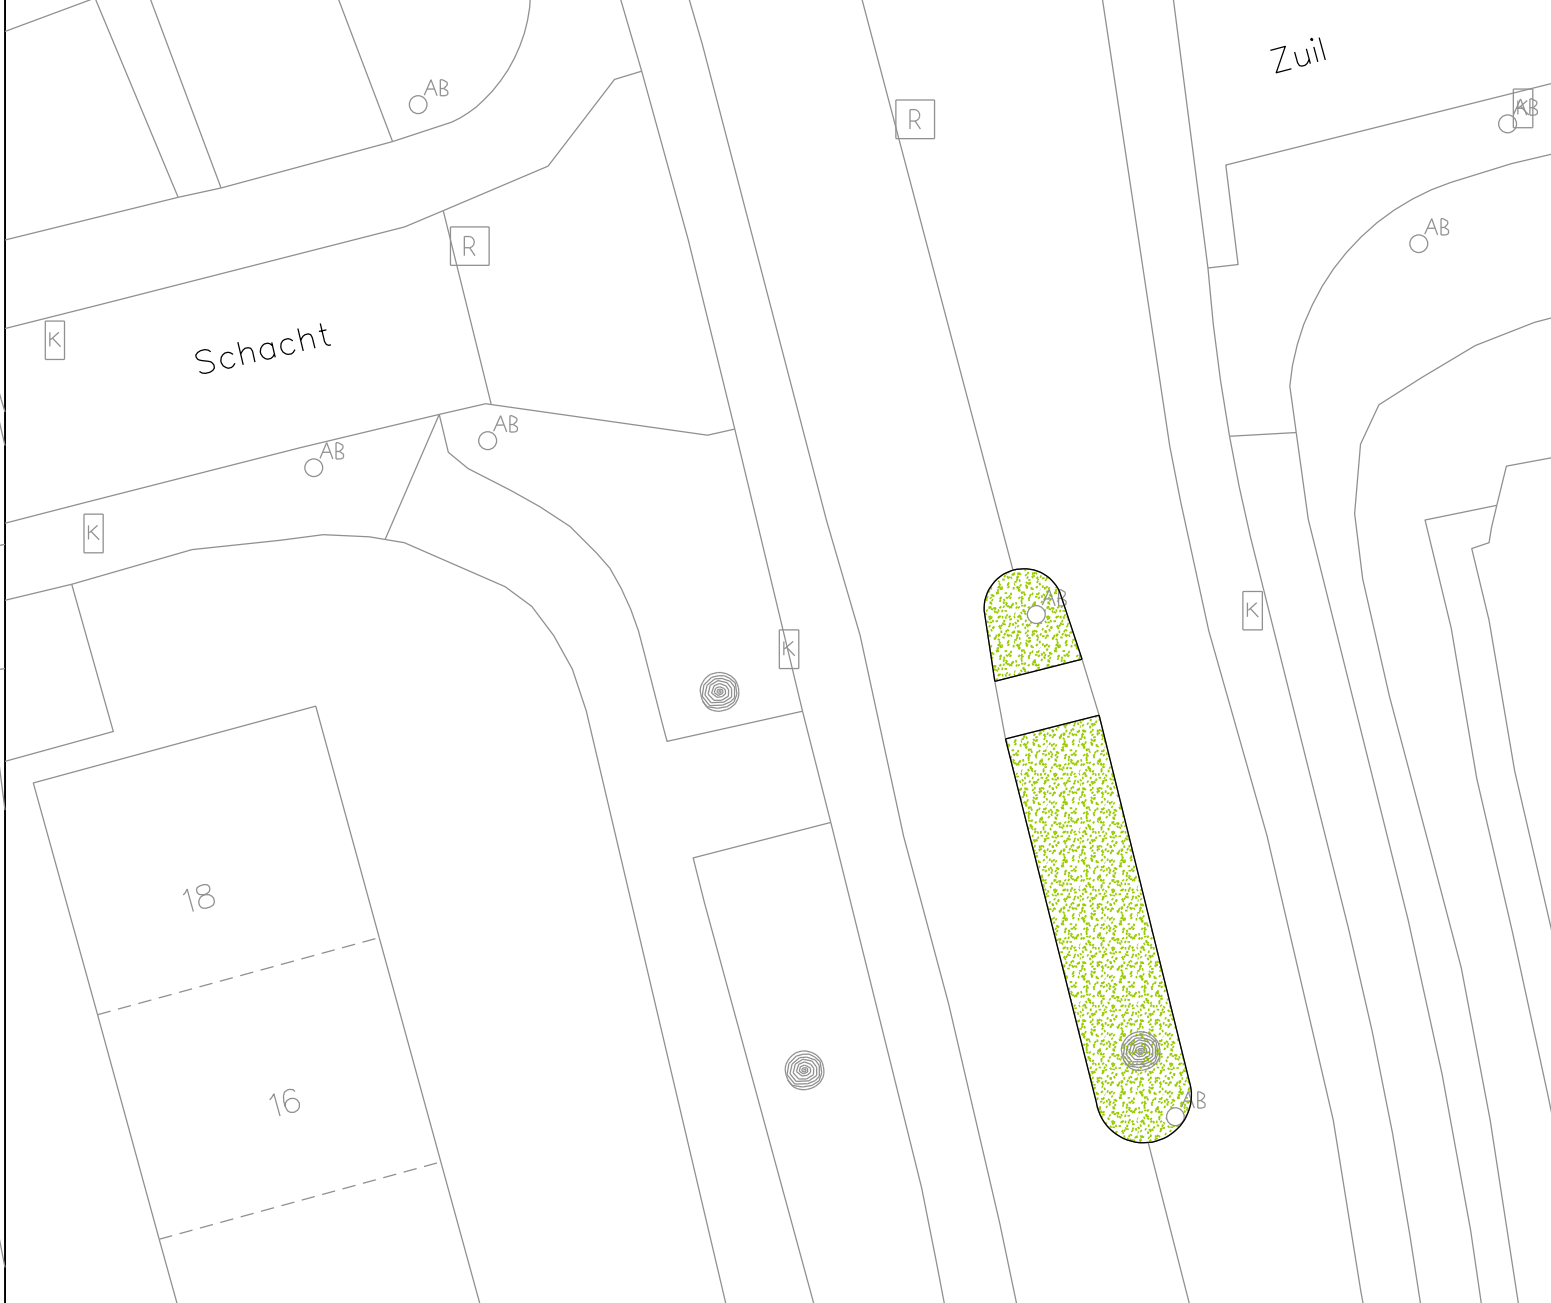

Vak	Soort	p/m²	hvh.	maat	Toelichting
vak A	Spiraea japonica 'Genpel'	5	470	C1,5 30/40	
vak B	Spiraea japonica 'Manon'	5	235	C1,5 30/40	

Nieuw	Omschrijving
	Nieuw groenvak groencompost aanbrengen
	Gazon
bestaand	Omschrijving
	Boom (handhaven)

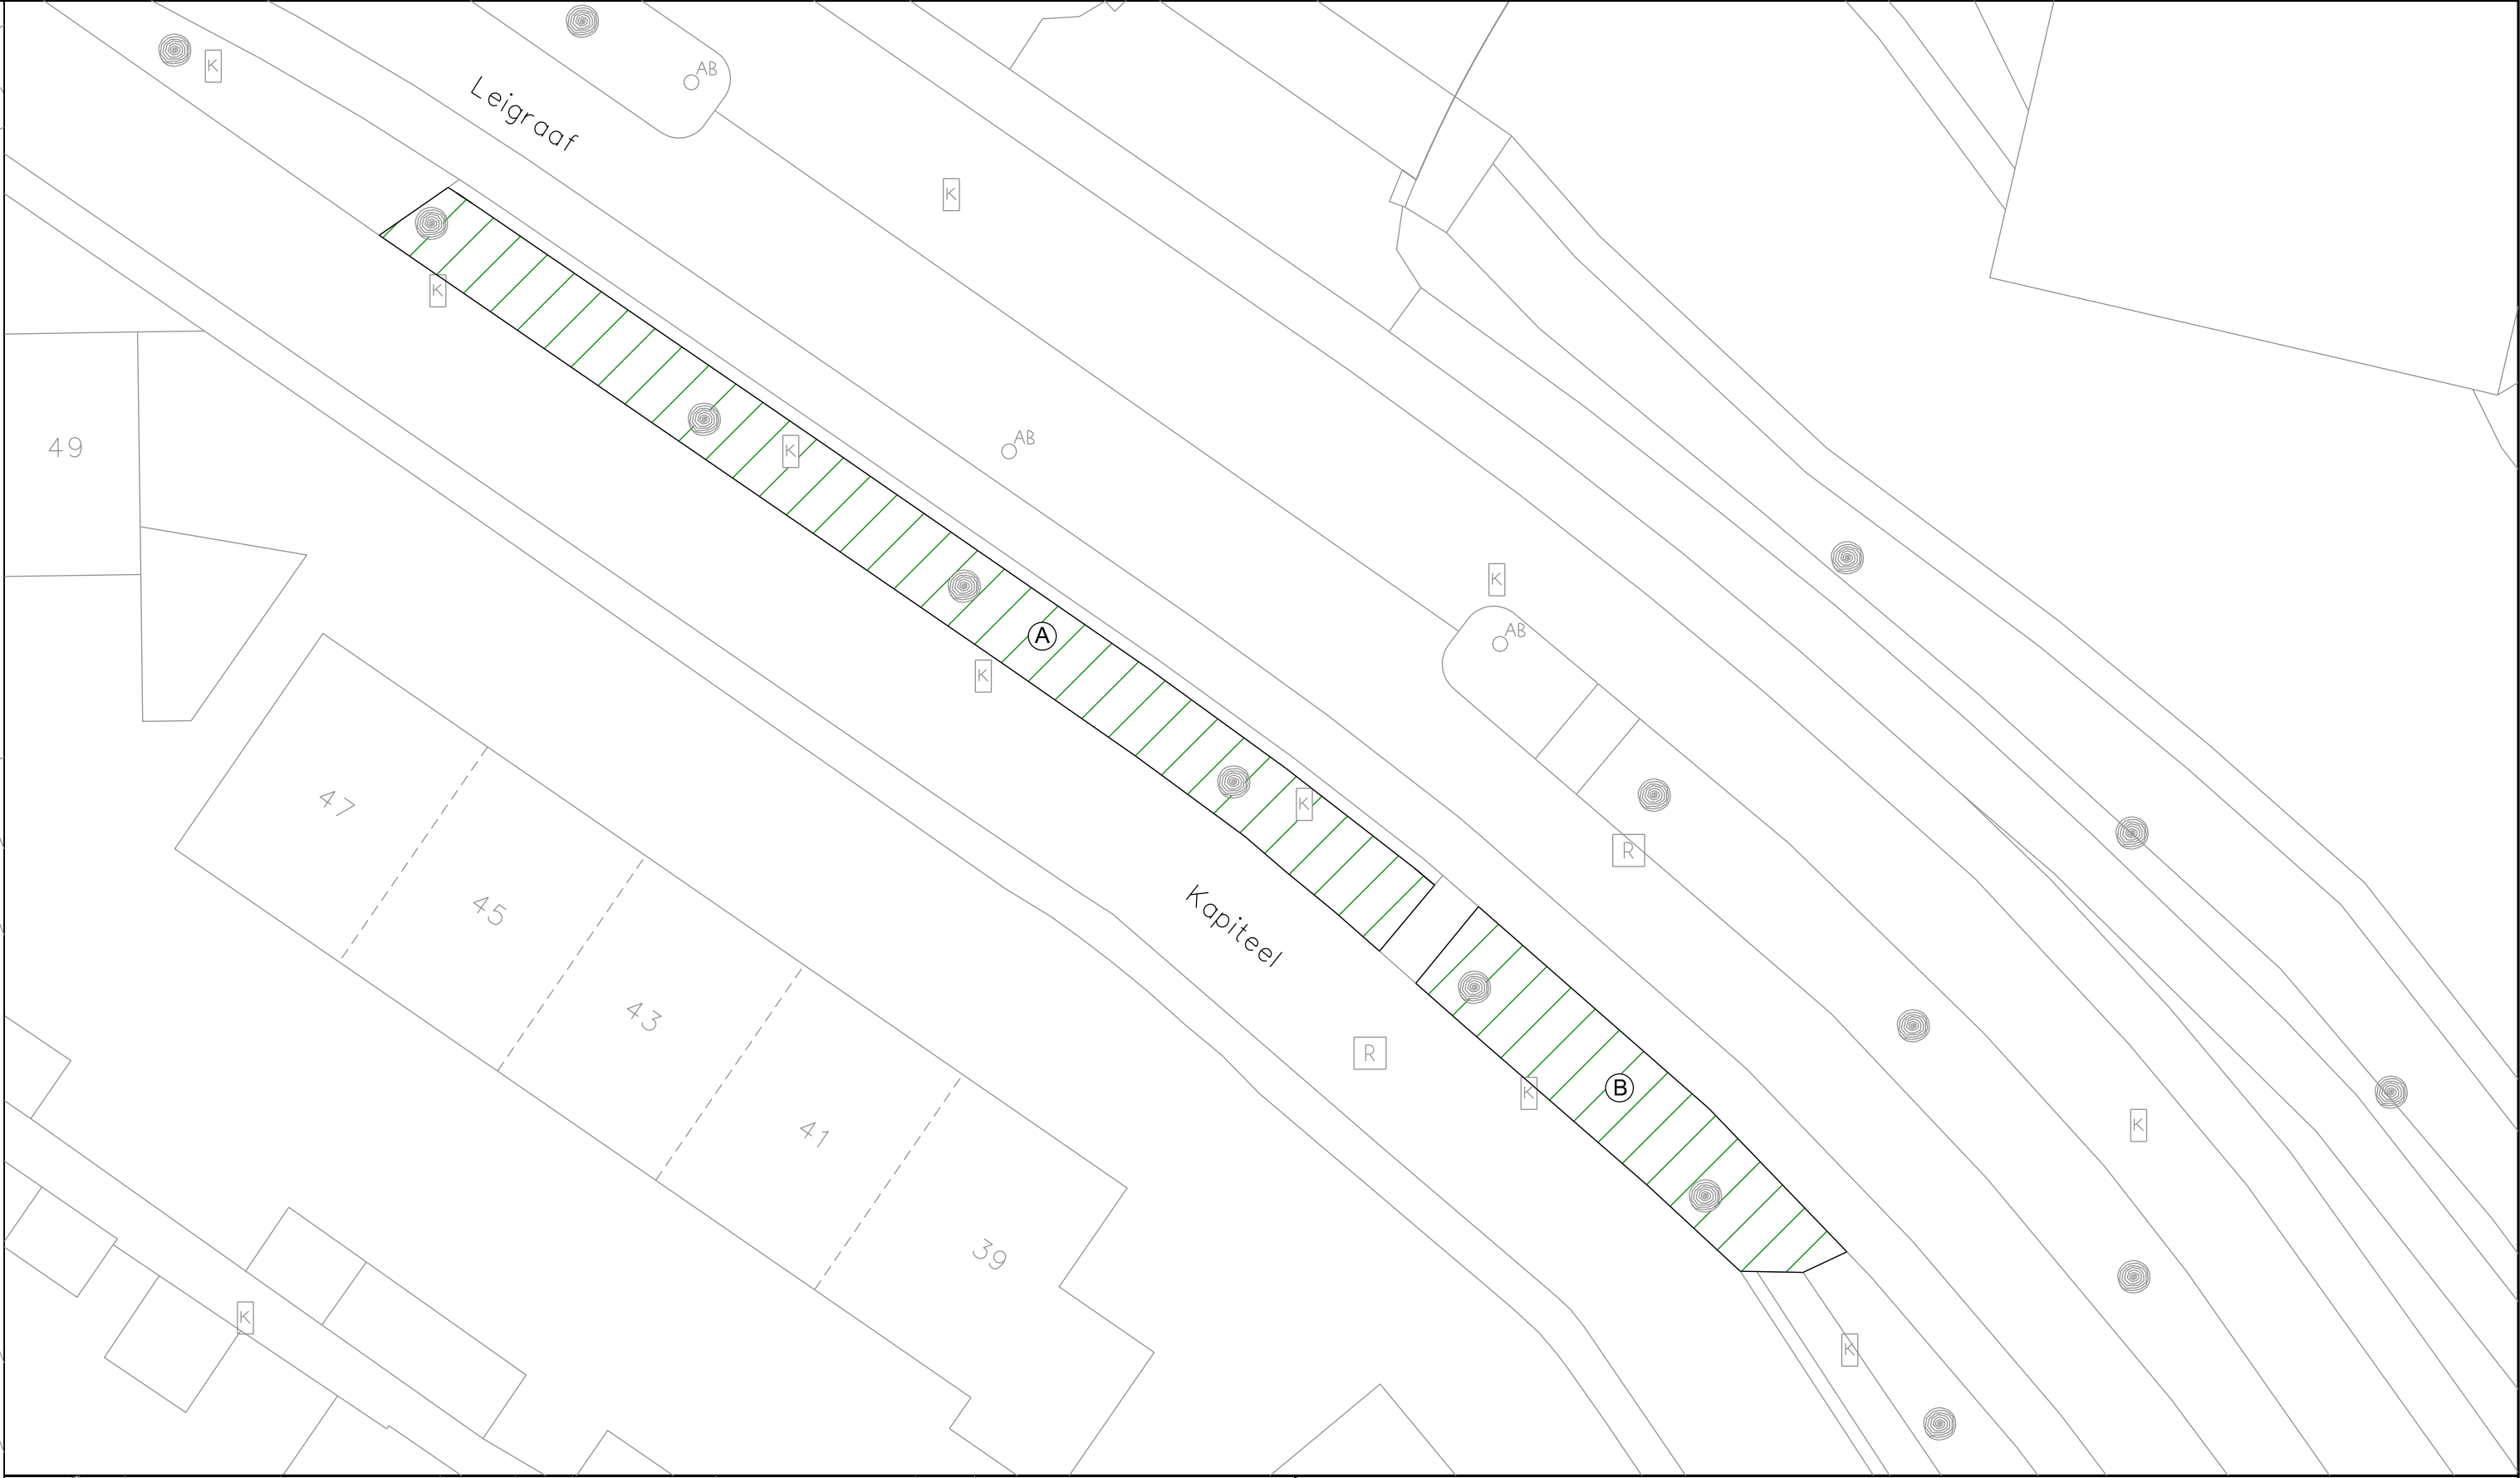

GEMEENTE BEUNINGEN

Afdeling Beleid & Ontwikkeling

Projectfase: **DO**

Stadium: _____

Goedgekeurd: _____

Aangemaakt: **NP**

Gewijzigd: _____

Versie: **1**

d.d. _____

d.d. **17-11-21**

d.d. _____

Projectnaam: **Groenomvorming 2021**

Omschrijving 1: **Beuningen - Leigraaf**

Omschrijving 2: **Nieuwe situatie**

Formaat: **A2** Plotschaal: **1:200** Bestek: ____ Projektnr: _____

Blad: ____

Nummer: **4690**