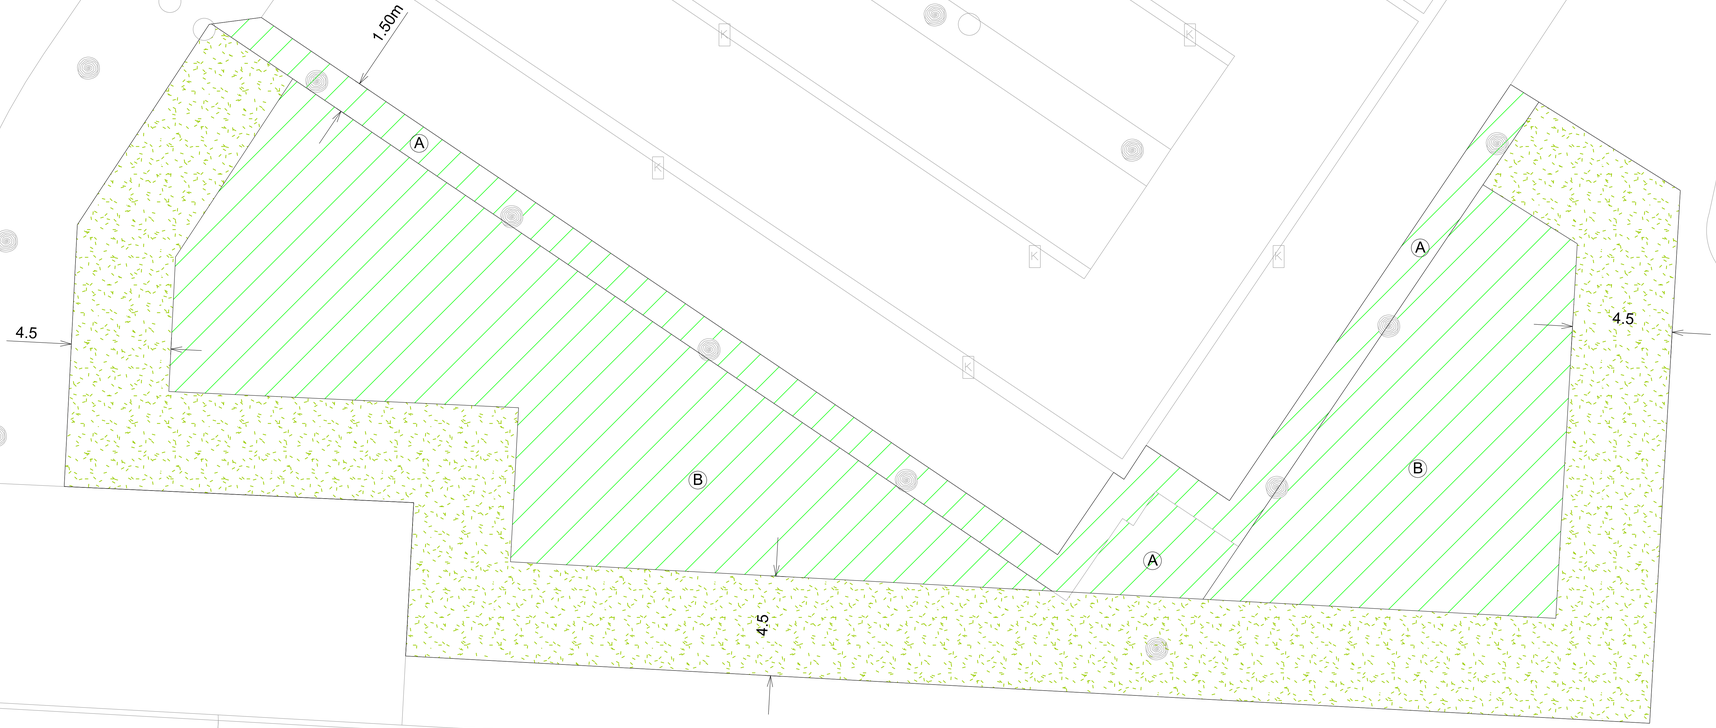


Nieuw	Omschrijving
	Nieuw groenvak Groencompost aanbrengen
	Nieuw gazon
bestaand	**Omschrijving**
	Boom (handhaven)

Vak	Soort	p/m²	hvh.	maat	Toelichting
vak A	Rosa 'Short Track'	5		C1,5	
Vak B	Cornus mas	0,8	100	100-125 w	In groepjes van 5 op aanwijzing van de directie
	Cornus sanguinea	0,8	100	100-125 w	In groepjes van 5 op aanwijzing van de directie
	Forsytsia	0,8	100	100-125 w	In groepjes van 5 op aanwijzing van de directie
	Amelanchier lamarckii	1	50	100-125 w	
	Ligustrum vulgare	1	50	100-125 w	
	Viburnum opulus	1	50	100-125 w	
	Craetagus monogyna	1	50	100-125 w	
	Eleagnus ebbingei	1	50	100-125 w	
	Euonymus europaeus	1	50	100-125 w	

GEMEENTE BEUNINGEN
Afdeling Beleid & Ontwikkeling

Projectfase: DO
Stadium: _____
Goedgekeurd: _____ d.d. _____
Aangemaakt: NP d.d. 18-11-21
Gewijzigd: _____ d.d. _____
_____

Versie: 1

Projectnaam: Groenomvorming 2021

Omschrijving 1: Beuningen - Schoenaker
Omschrijving 2: Nieuwe situatie

Formaat: A2 Plotschaal: 1:200 Bestek: _____ Projektnr: _____

Blad: __

Nummer: 4692