
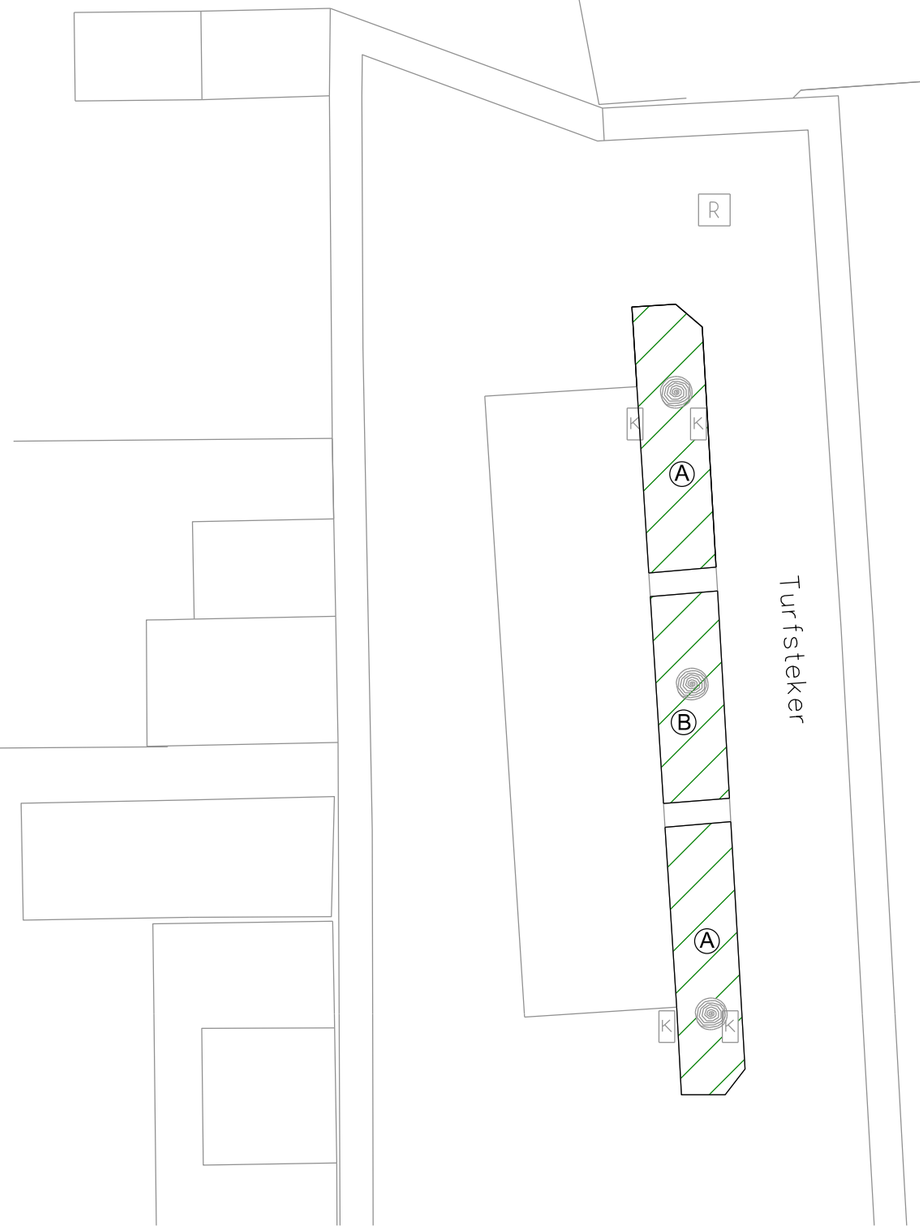


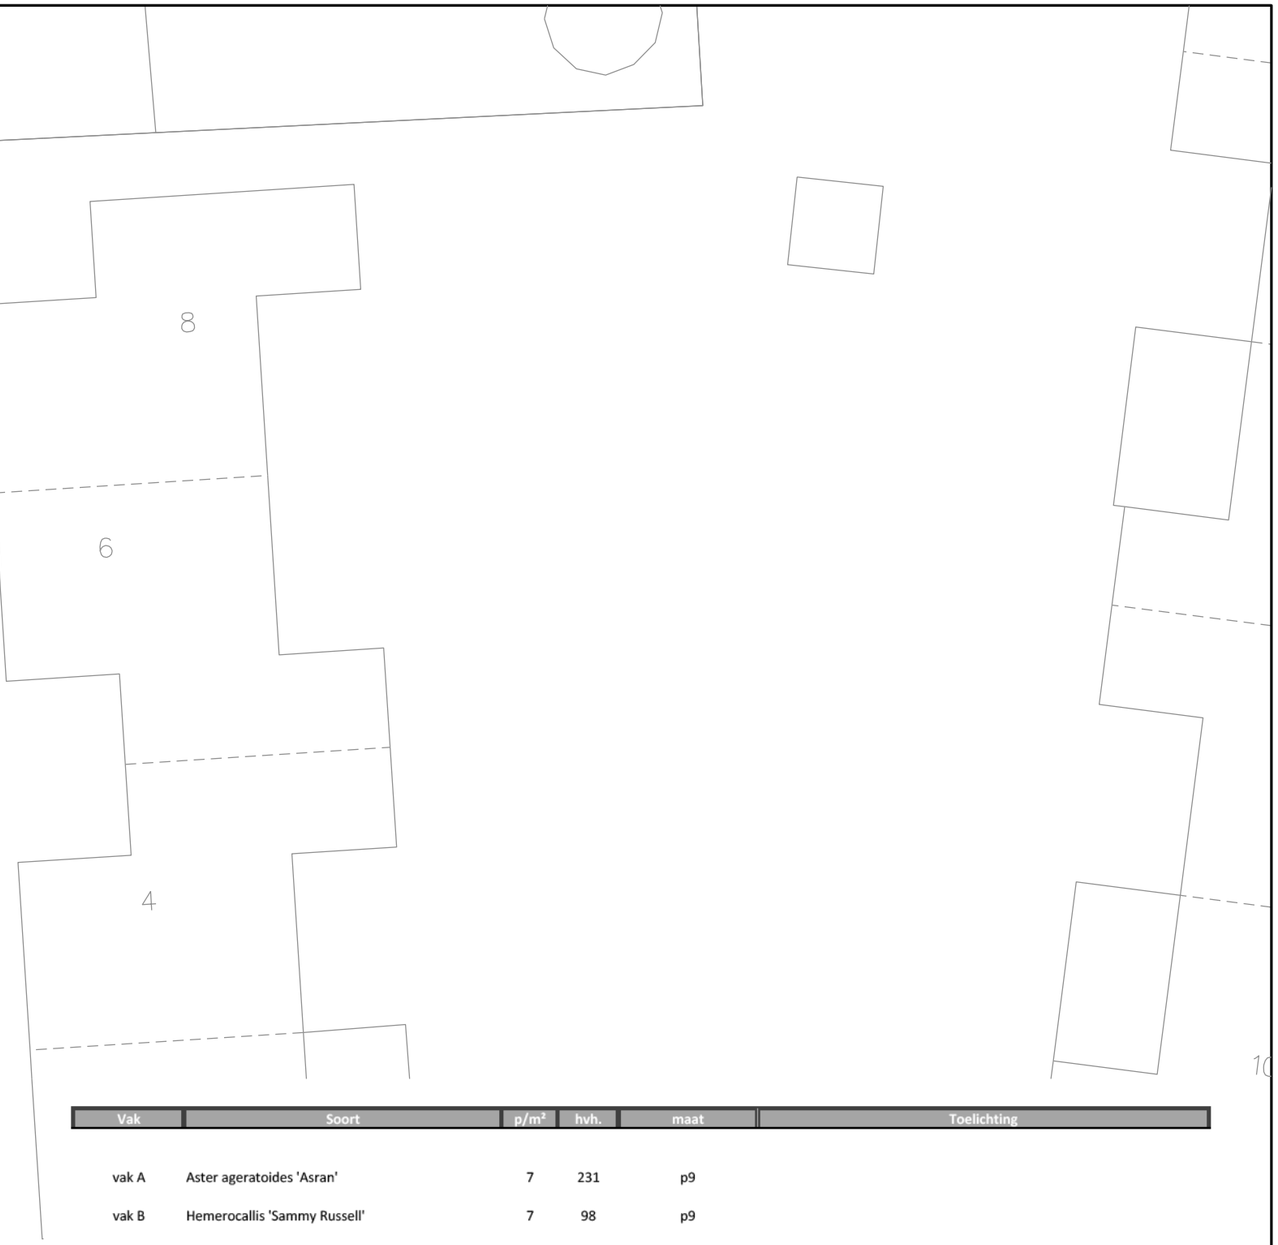

Vak	Soort	p/m²	hvh.	maat	Toelichting
vak A	Aster ageratoides 'Asran'	7	231	p9	
vak B	Hemerocallis 'Sammy Russell'	7	98	p9	

Nieuw	Omschrijving
	Nieuw groenvak aanvullen met teelaarde tot 5cm onder bovenkant band
bestaand	**Omschrijving**
	Boom (handhaven)

N

GEMEENTE BEUNINGEN

Afdeling Beleid & Ontwikkeling

Projectfase: DO
Stadium: _____
Goedgekeurd: _____ d.d. _____
Aangemaakt: NP d.d. 17-11-2021
Gewijzigd: _____ d.d. _____
_____

Versie: 1

Projectnaam: Groenomvormingen 2021

Omschrijving 1: Beuningen - Turfsteker
Omschrijving 2: Nieuwe situatie

Formaat: A3 Plotschaal: 1:200 Bestek: _____ Projektnr: _____ Blad: __ Nummer: 4699