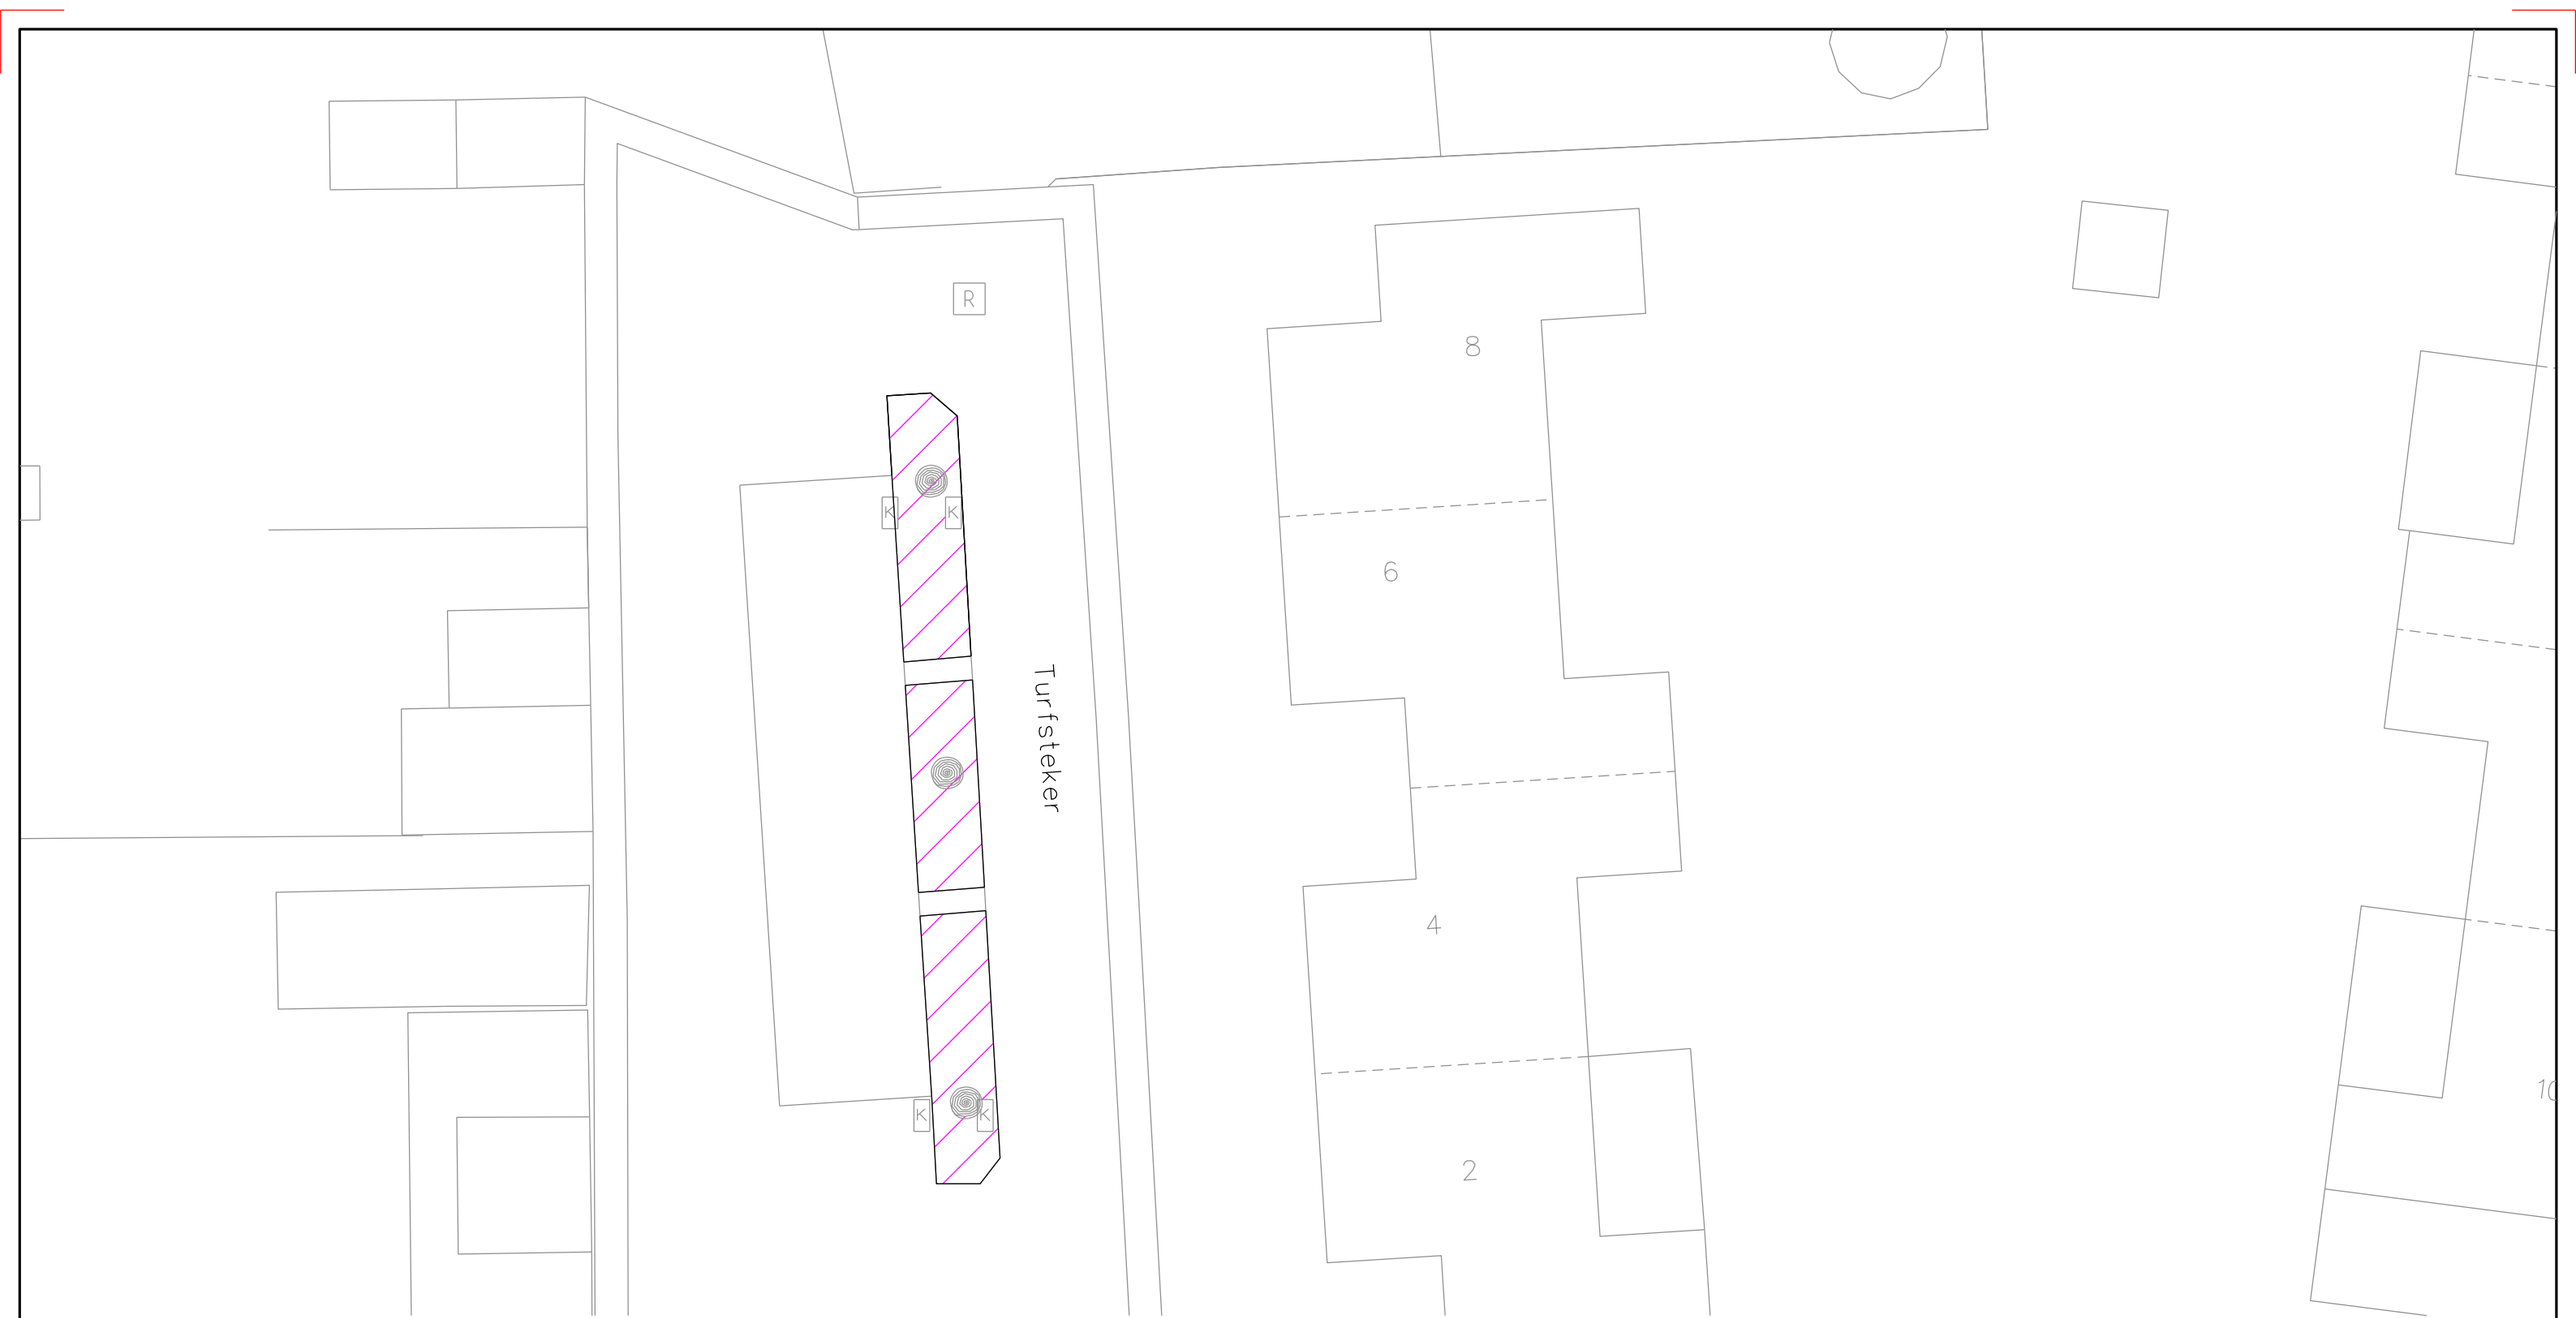


Nieuw	Omschrijving
	Verwijderen opgaande heesters 30cm grond ontgraven tot onder bovenkant band
bestaand	**Omschrijving**
	Boom (handhaven)

N

GEMEENTE BEUNINGEN

Afdeling Beleid & Ontwikkeling

Projectfase: DO
Stadium: _____
Goedgekeurd: _____ d.d. _____
Aangemaakt: NP d.d. 17-11-2021
Gewijzigd: _____ d.d. _____
_____

Versie: **1**

Projectnaam: Groenomvormingen 2021

Omschrijving 1: Beuningen - Turfsteker
Omschrijving 2: Opbreektekening

Formaat: A3 Plotschaal: 1:200 Bestek: ____ Projektnr: _____ Blad: __ Nummer: **4698**