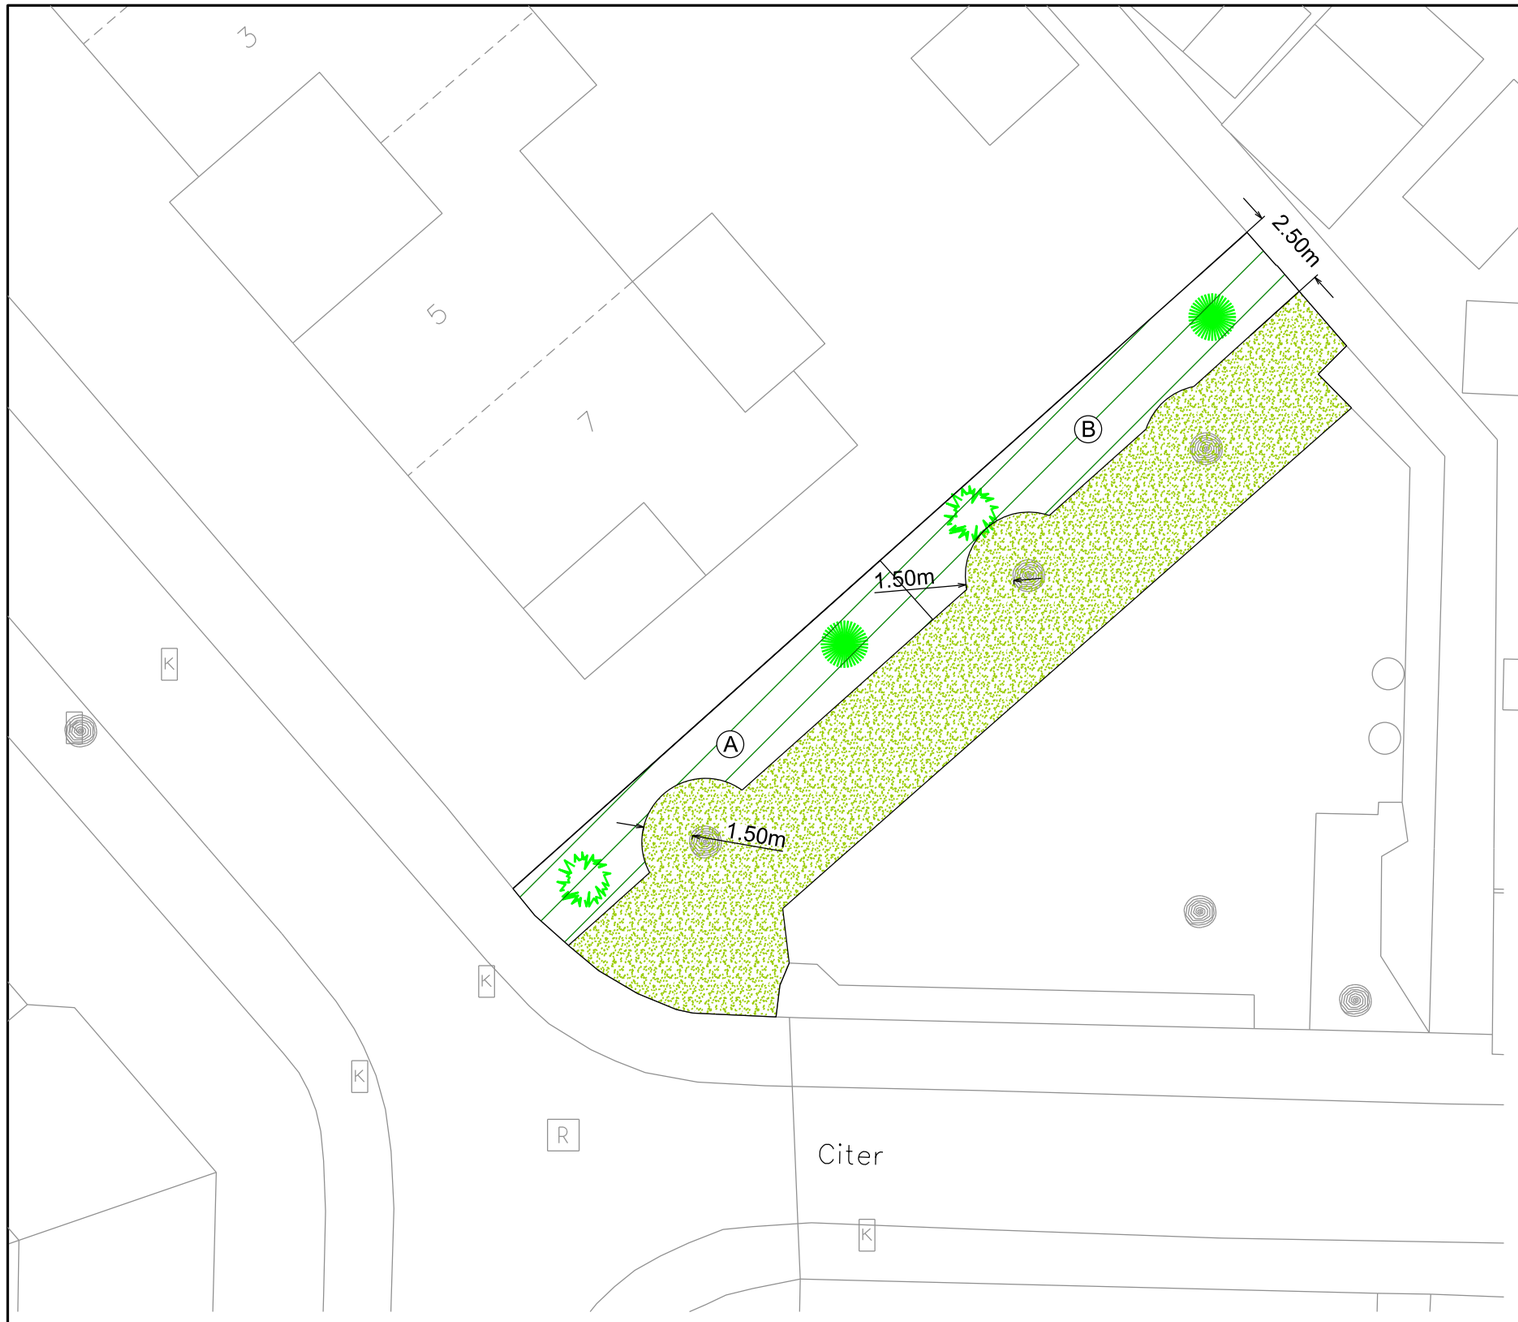


Nieuw	Omschrijving
	Nieuw groenvak groencompost aanbrengen
	Gazon
bestaand	**Omschrijving**
	Boom (handhaven)

Vak	Soort	p/m²	hvh.	maat	Toelichting
vak A	Cornus sericea 'Kelseyi'	5	170	c1,5 30/40	
vak B	Spiraea decumbens	5	175	c1,5 30/40	
	Buddleja davidii 'Dart's Ornamental White'		2	c2 60/80	
	Buddleja davidii 'Dart's Papillon Blue'		2	c2 60/80	

GEMEENTE BEUNINGEN
Afdeling Beleid & Ontwikkeling

Projectfase: DO
Stadium: _____
Goedgekeurd: _____ d.d. ____
Aangemaakt: NP d.d. 17-11-21
Gewijzigd: _____ d.d. ____
_____

Versie: **1**

Projectnaam: Groenomvormingen 2021

Omschrijving 1: Ewijk - Citer
Omschrijving 2: Nieuwe situatie

Formaat: A3 Plotschaal: 1:200 Bestek: ____ Projektnr: ____ Blad: __ Nummer: **4703**