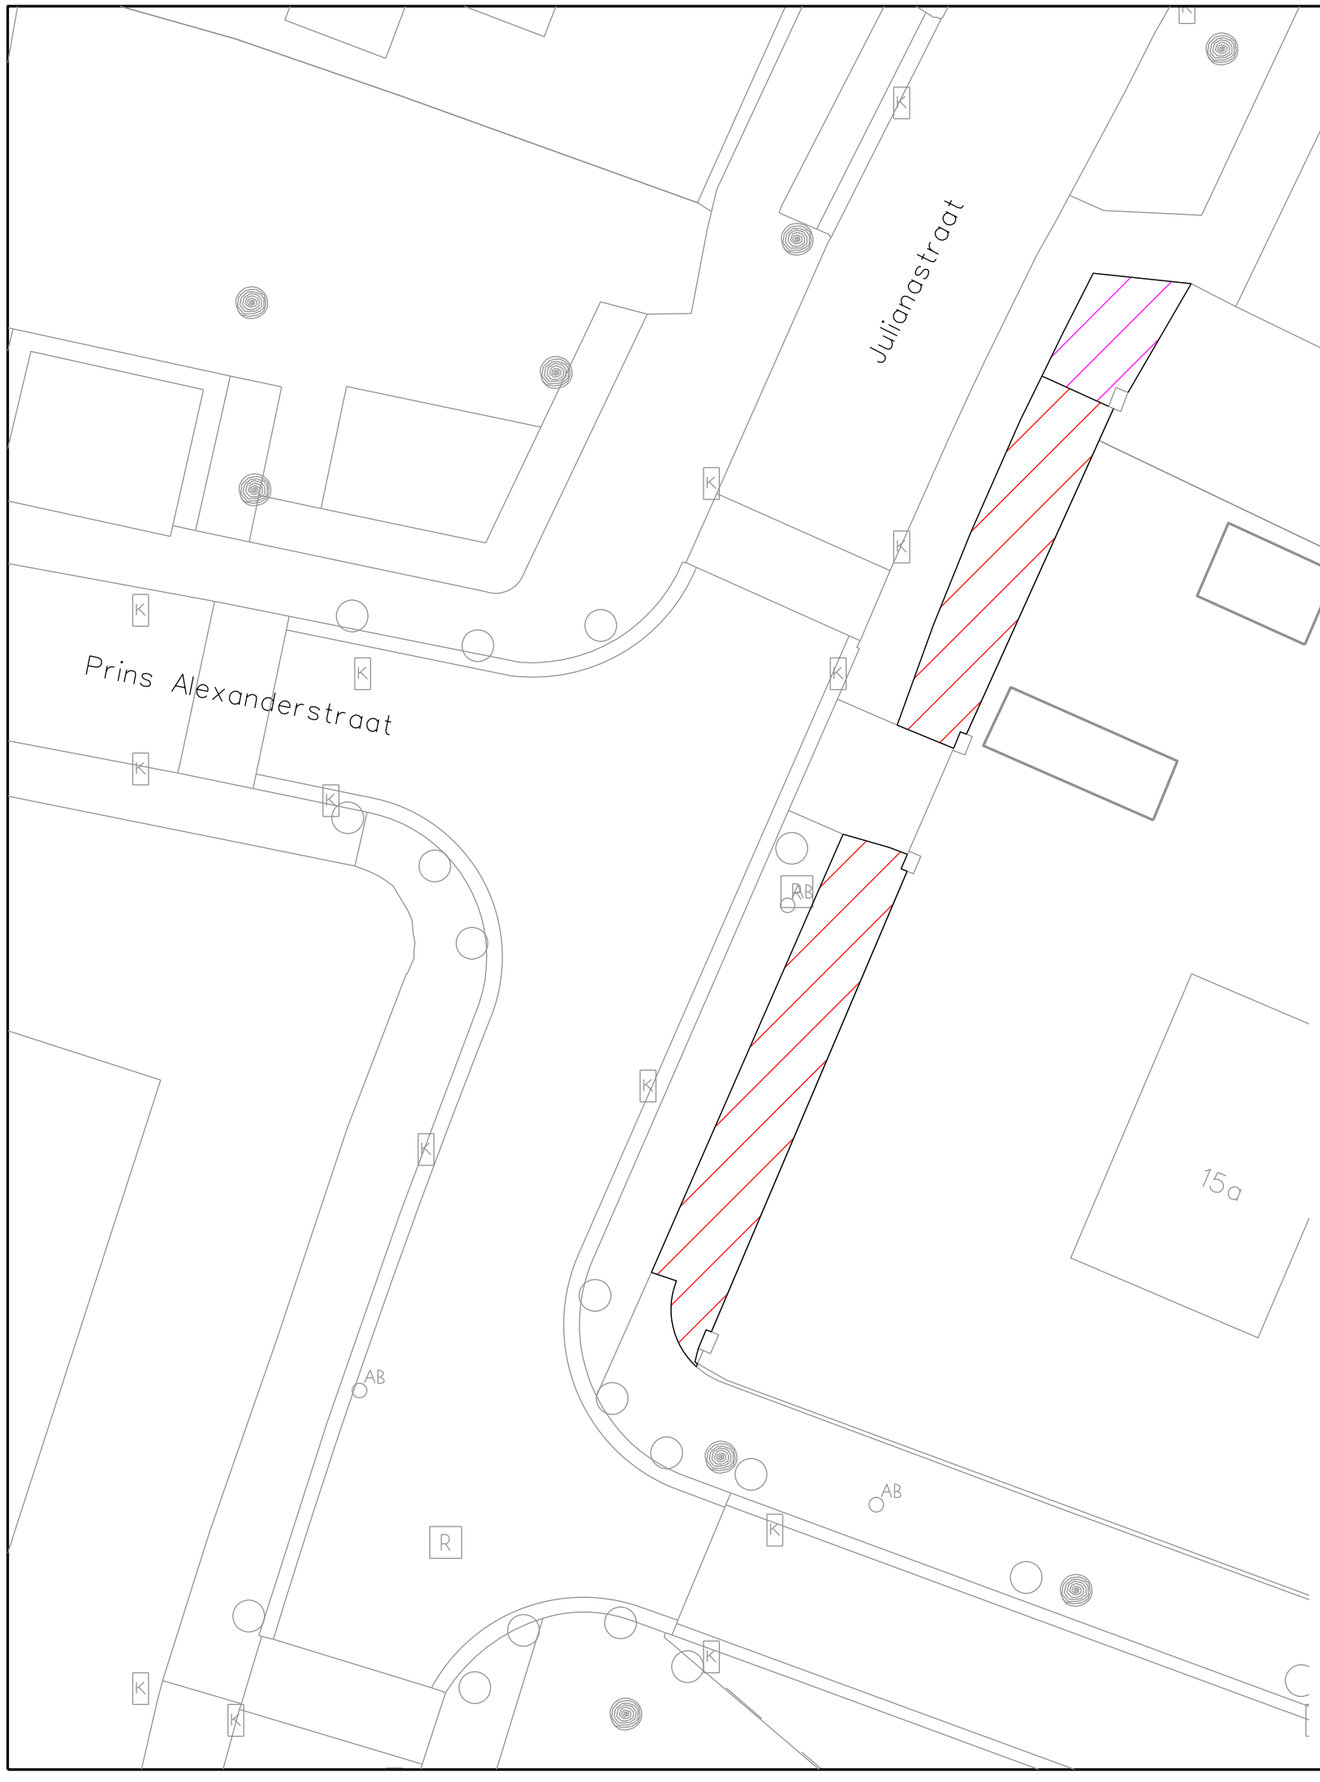

Nieuw	Omschrijving
	Verwijderen opgaande heesters Spitten onderlaag minimaal 50cm
	Verwijderen botanische rozen Spitten onderlaag minimaal 50cm
bestaand	**Omschrijving**
	Boom (handhaven)

GEMEENTE BEUNINGEN
Afdeling Beleid & Ontwikkeling

Projectfase: DO
Stadium: _____
Goedgekeurd: _____ d.d. _____
Aangemaakt: NP d.d. 18-11-21
Gewijzigd: _____ d.d. _____
_____

Versie: 1

Projectnaam: Groenomvorming 2021

Omschrijving 1: Ewijk - Julianastraat
Omschrijving 2: Opbreektekening

Formaat: A3 Plotschaal: 1:200 Bestek: _____ Projektnr: _____ Blad: __ Nummer: 4704