


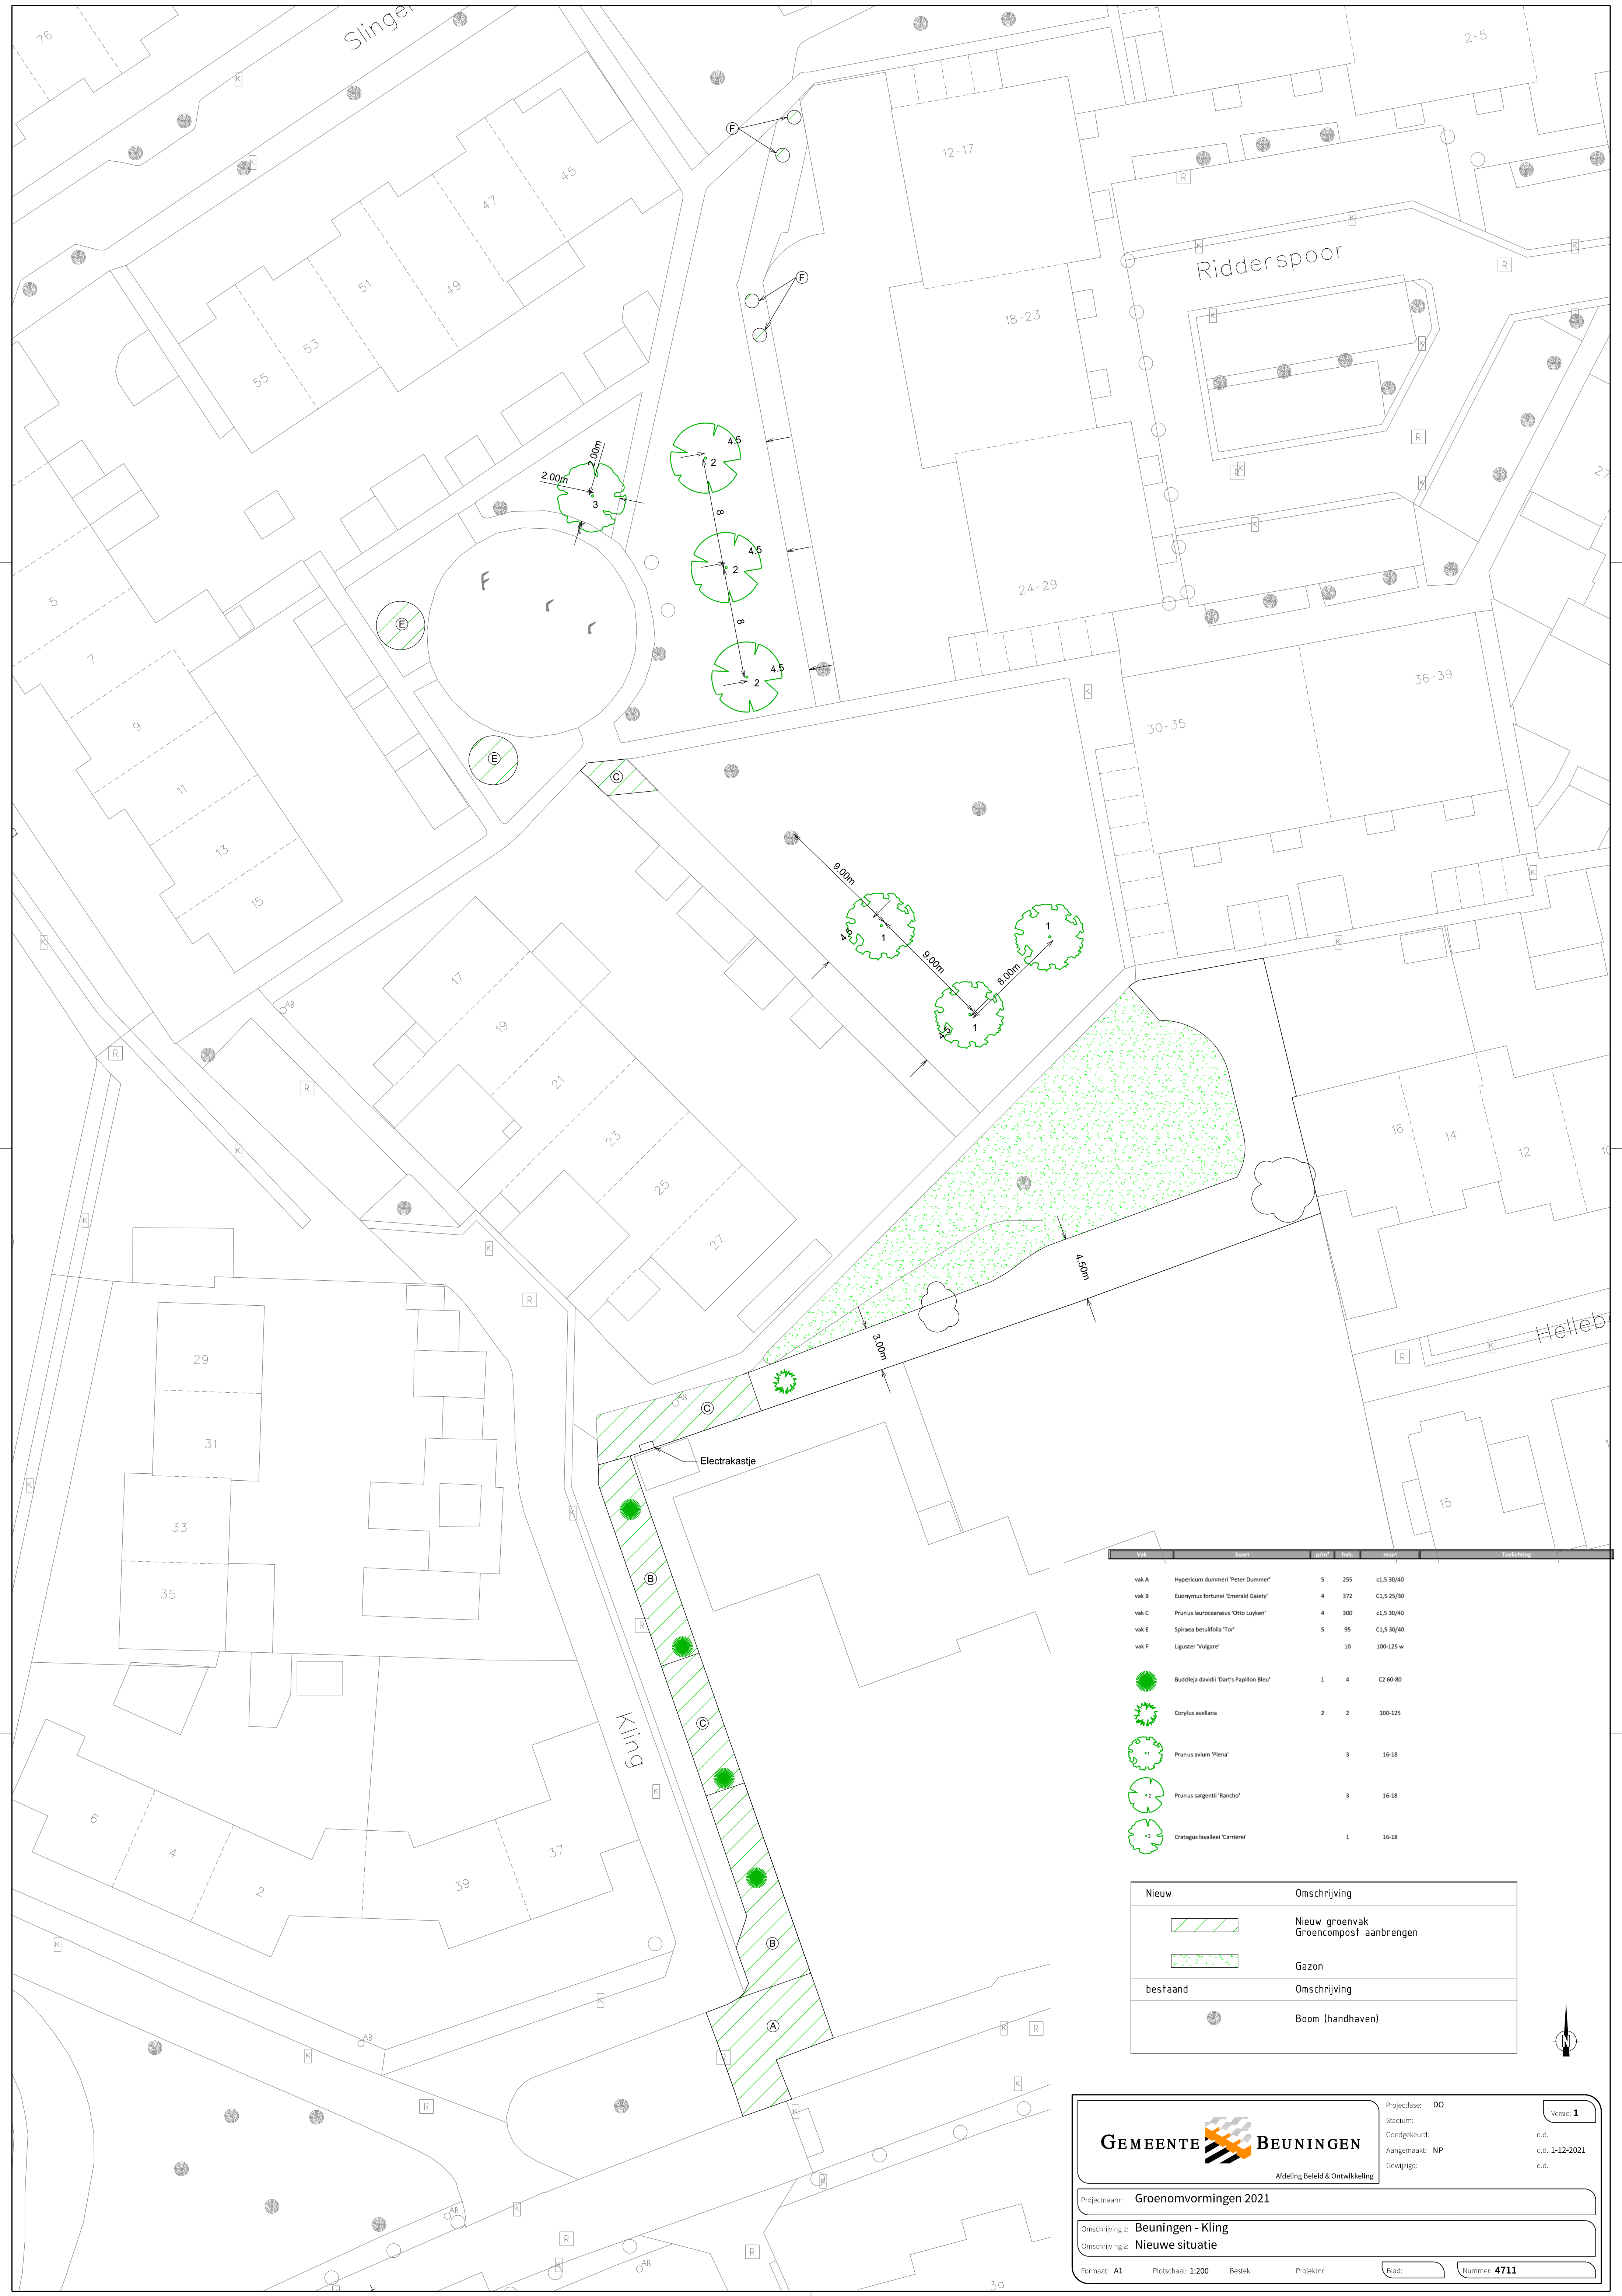

Vak	Soort	pl/m²	Stk.	maat	Toelichting
vak A	Hypericum dummeri 'Peter Dummer'	5	255	c1,5 30/40	
vak B	Euonymus fortunei 'Emerald Gaiety'	4	372	c1,5 25/30	
vak C	Prunus laurocerasus 'Otto Luyken'	4	300	c1,5 30/40	
vak E	Spiraea betulifolia 'Tor'	5	95	c1,5 30/40	
vak F	Liguster 'Vulgaris'	10		100-125 w	
	Buddleja davidii 'Dart's Papillon Bleu'	1	4	C2 60-80	
	Corylus avellana	2	2	100-125	
	Prunus avium 'Plena'	3		16-18	
	Prunus sargentii 'Rancho'	3		16-18	
	Crataegus laevillei 'Carriere'	1		16-18	

Nieuw	Omschrijving
	Nieuw groenvak Groencompost aanbrengen
	Gazon
bestaand	Omschrijving
	Boom (handhaven)



GEMEENTE

BEUNINGEN

Afdeling Beleid & Ontwikkeling

Projectfase: DO

Stadium: Goedgekeurd:

Aangemaakt: NP

Gewijzigd:

Versie: 1

d.d.

d.d. 1-12-2021

d.d.

Projectnaam: Groenomvormingen 2021

Omschrijving 1: Beuningen - Kling

Omschrijving 2: Nieuwe situatie

Formaat: A1

Plotschaal: 1:200

Bestek:

Projectnr:

Blad:

Nummer: 4711