



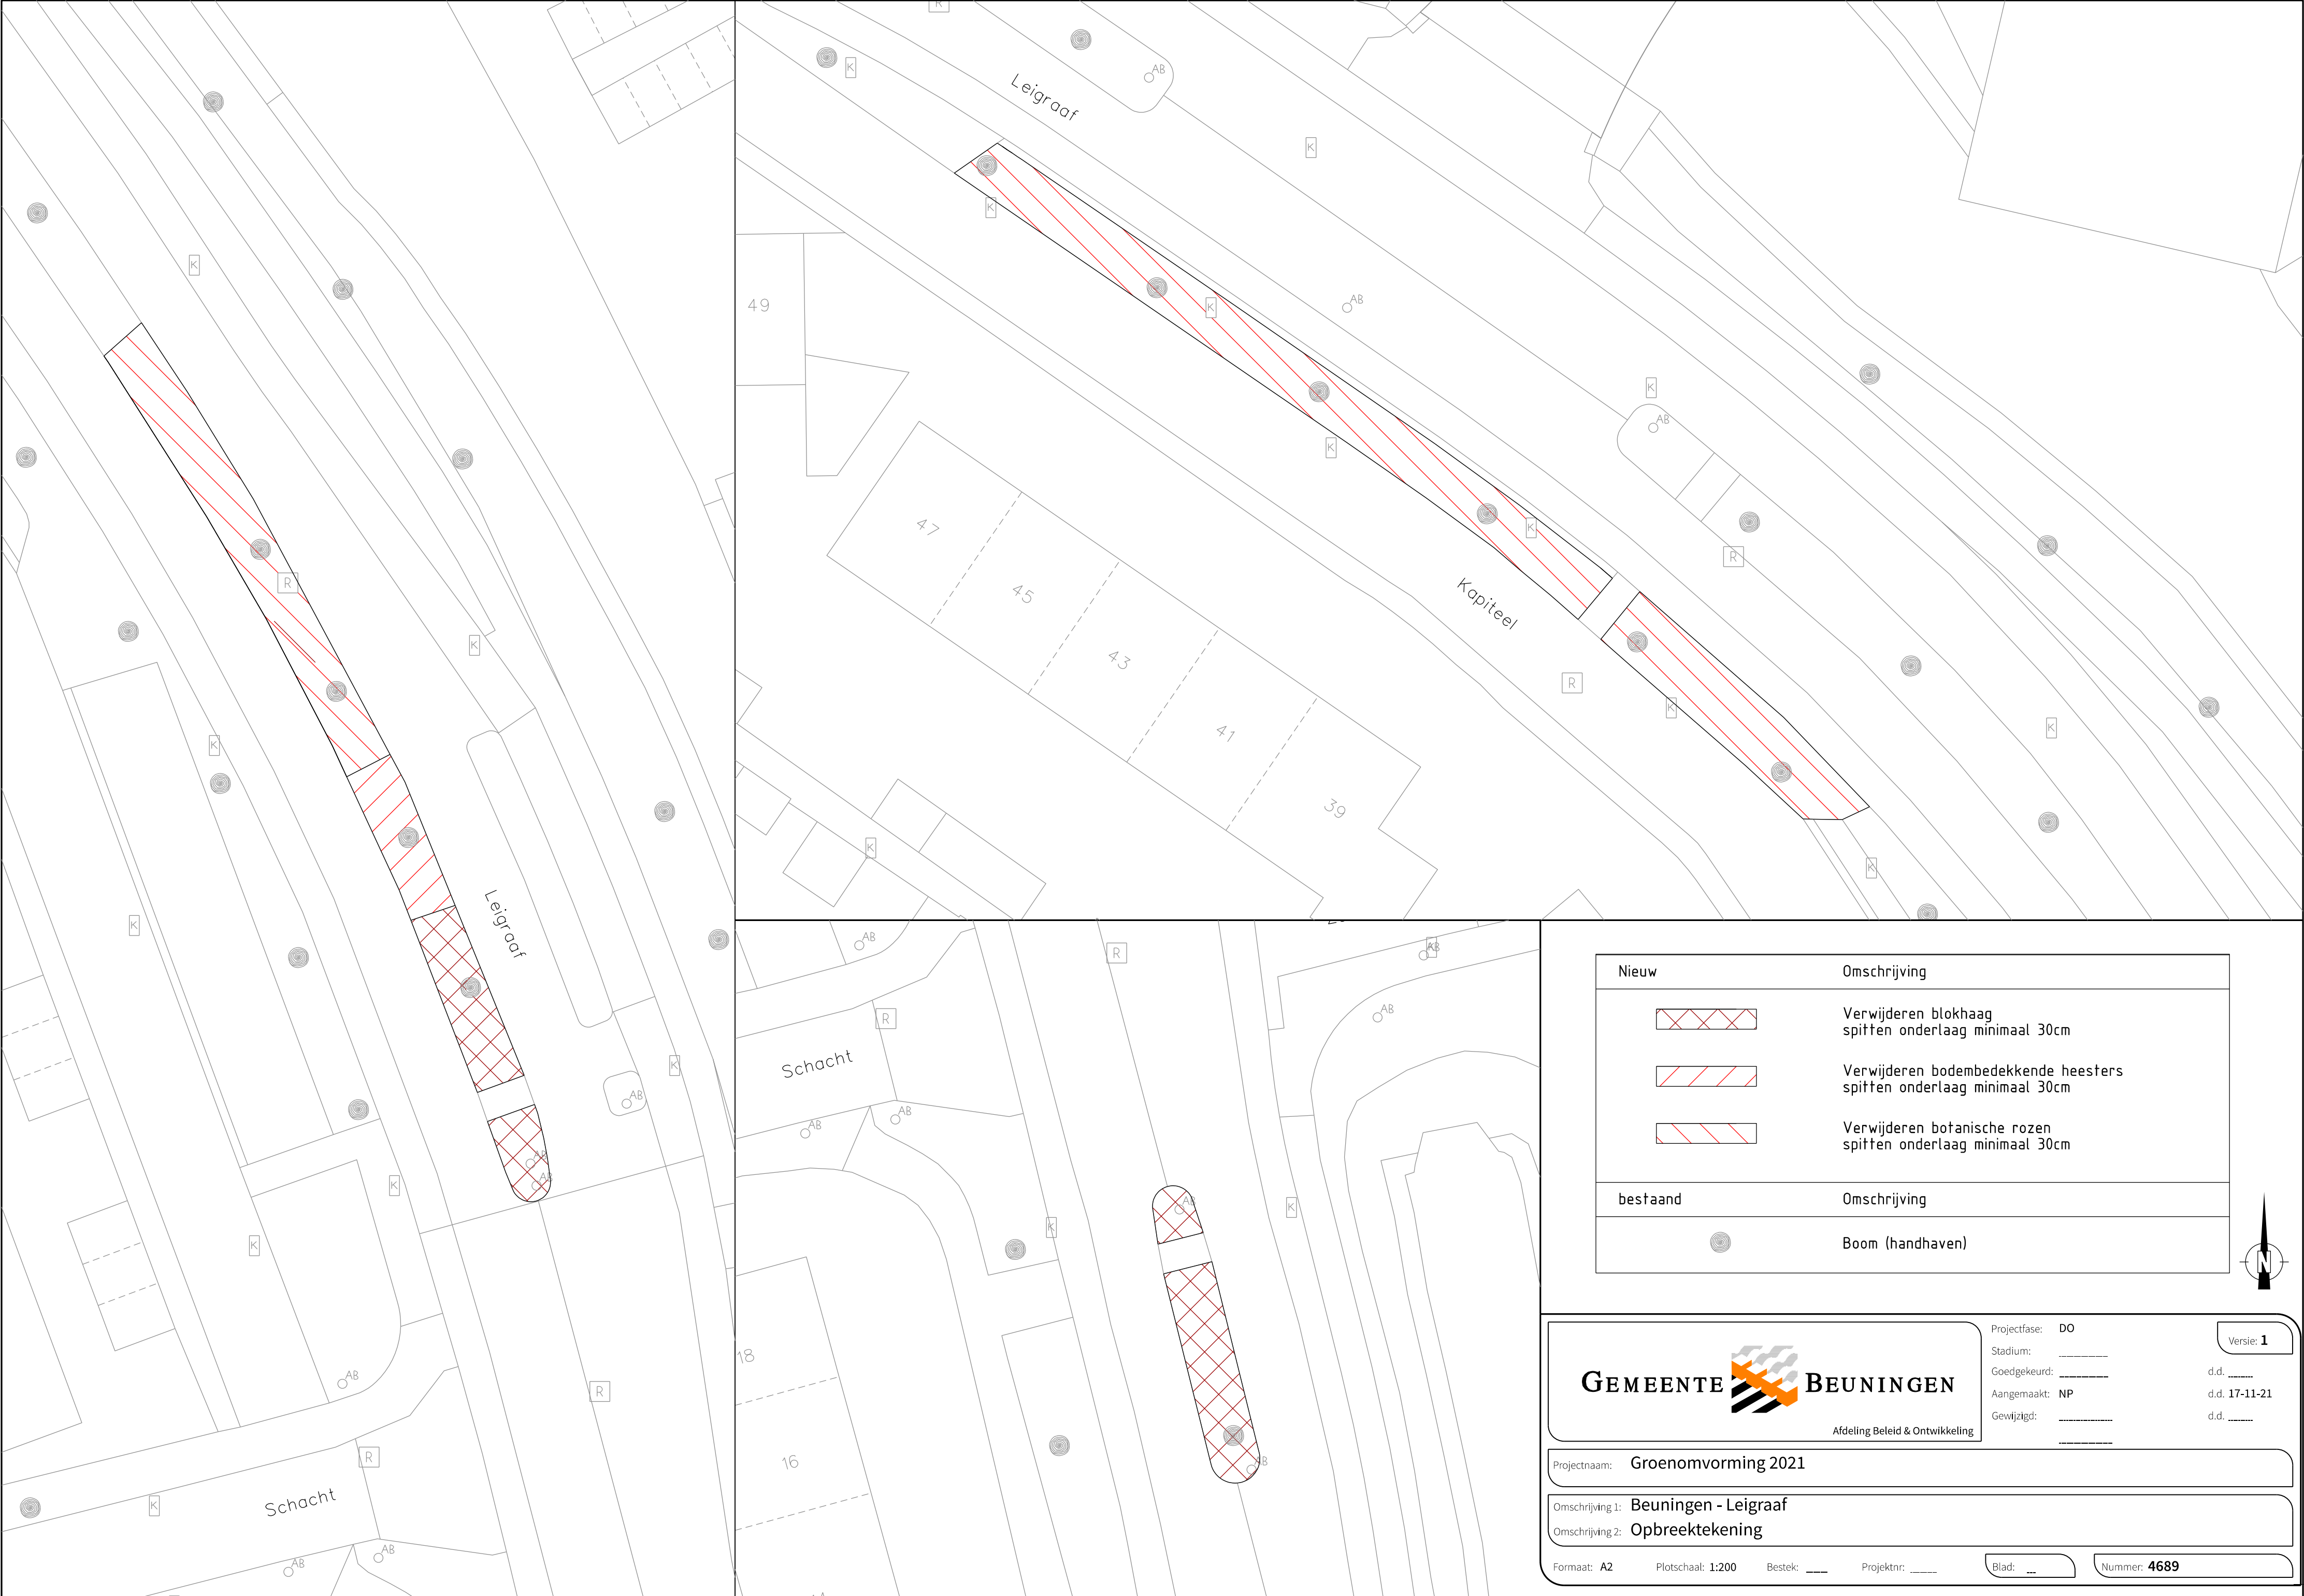

Nieuw	Omschrijving
	Verwijderen blokhaag spitten onderlaag minimaal 30cm
	Verwijderen bodembedekkende heesters spitten onderlaag minimaal 30cm
	Verwijderen botanische rozen spitten onderlaag minimaal 30cm
bestaand	Omschrijving
	Boom (handhaven)

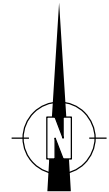



GEMEENTE BEUNINGEN

Afdeling Beleid & Ontwikkeling

Projectfase: **DO**

Stadium: _____

Goedgekeurd: _____

Aangemaakt: **NP**

Gewijzigd: _____

Versie: **1**

d.d. _____

d.d. **17-11-21**

d.d. _____

Projectnaam: **Groenomvorming 2021**

Omschrijving 1: **Beuningen - Leigraaf**

Omschrijving 2: **Opbreektekening**

Formaat: **A2**

Plotschaal: **1:200**

Bestek: _____

Projektnr: _____

Blad: _____

Nummer: **4689**