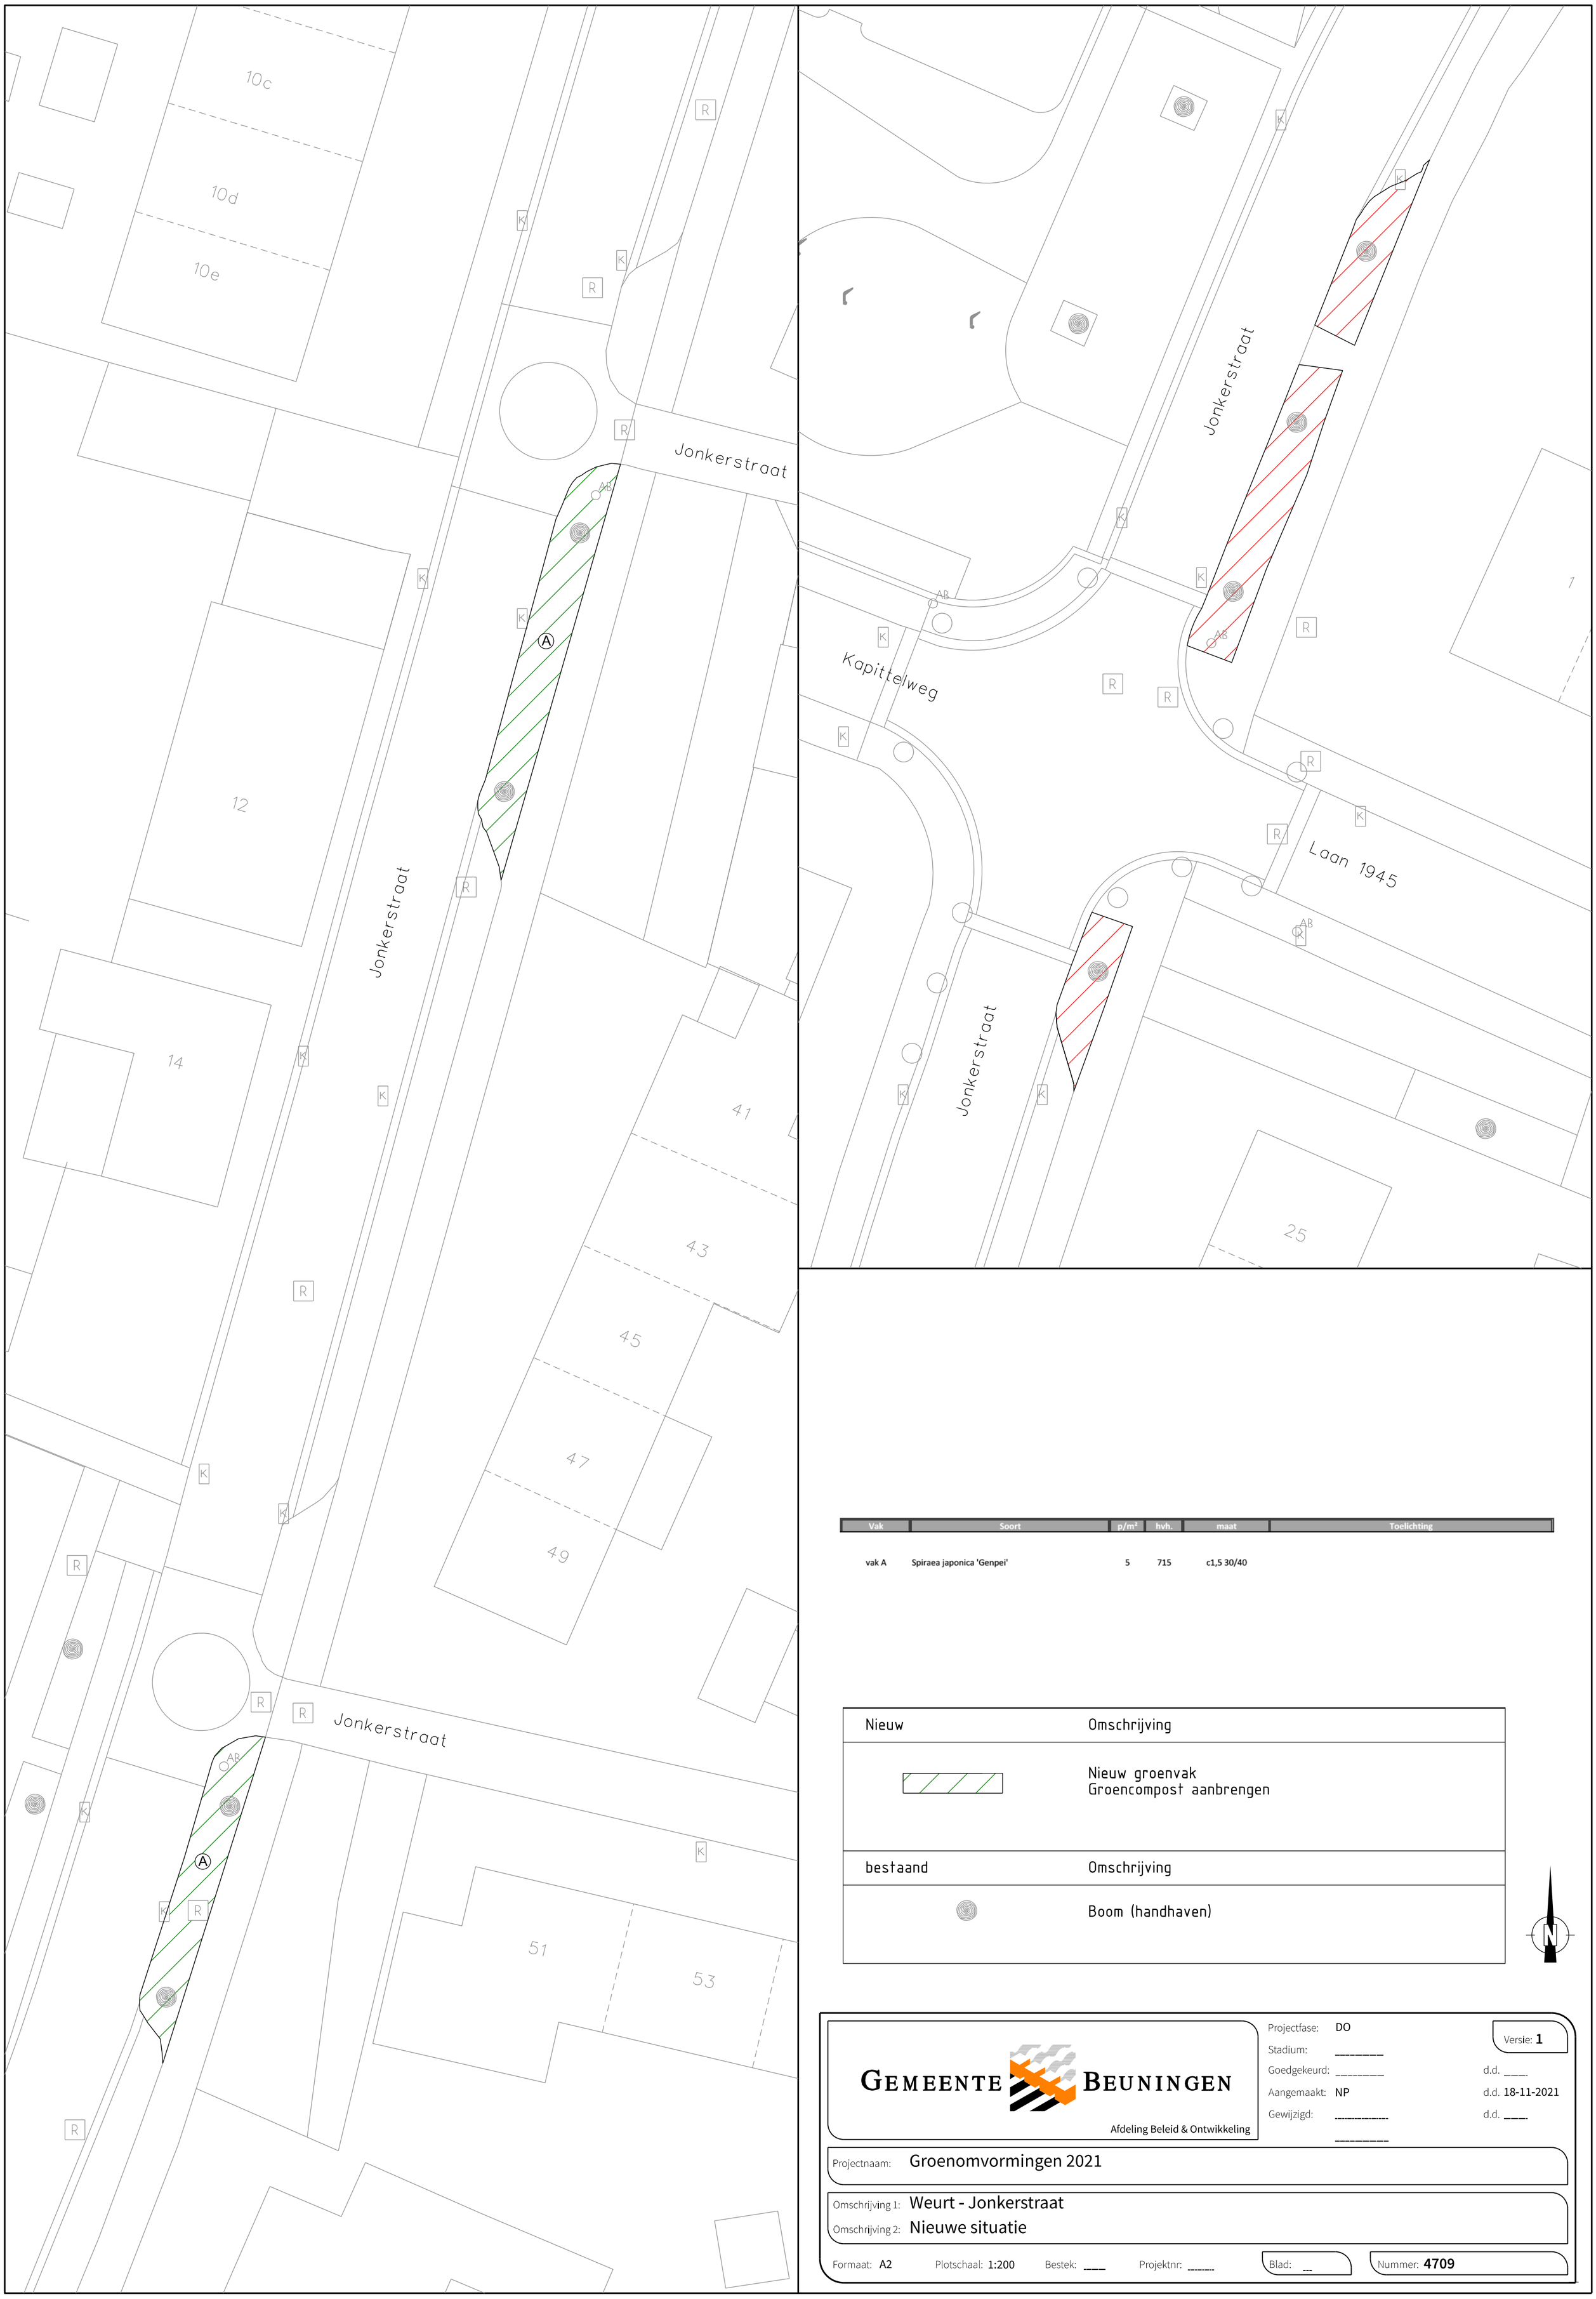


Vak	Soort	p/m²	hvh.	maat	Toelichting
vak A	Spiraea japonica 'Genpei'	5	715	c1,5 30/40	

Nieuw	Omschrijving
	Nieuw groenvak Groencompost aanbrengen
bestaand	**Omschrijving**
	Boom (handhaven)

GEMEENTE BEUNINGEN
Afdeling Beleid & Ontwikkeling

Projectfase: DO
Stadium: _____
Goedgekeurd: _____ d.d. ____
Aangemaakt: NP d.d. 18-11-2021
Gewijzigd: _____ d.d. ____
_____

Versie: 1

Projectnaam: Groenomvormingen 2021

Omschrijving 1: Weurt - Jonkerstraat
Omschrijving 2: Nieuwe situatie

Formaat: A2 Plotschaal: 1:200 Bestek: ____ Projektnr: _____ Blad: __ Nummer: 4709