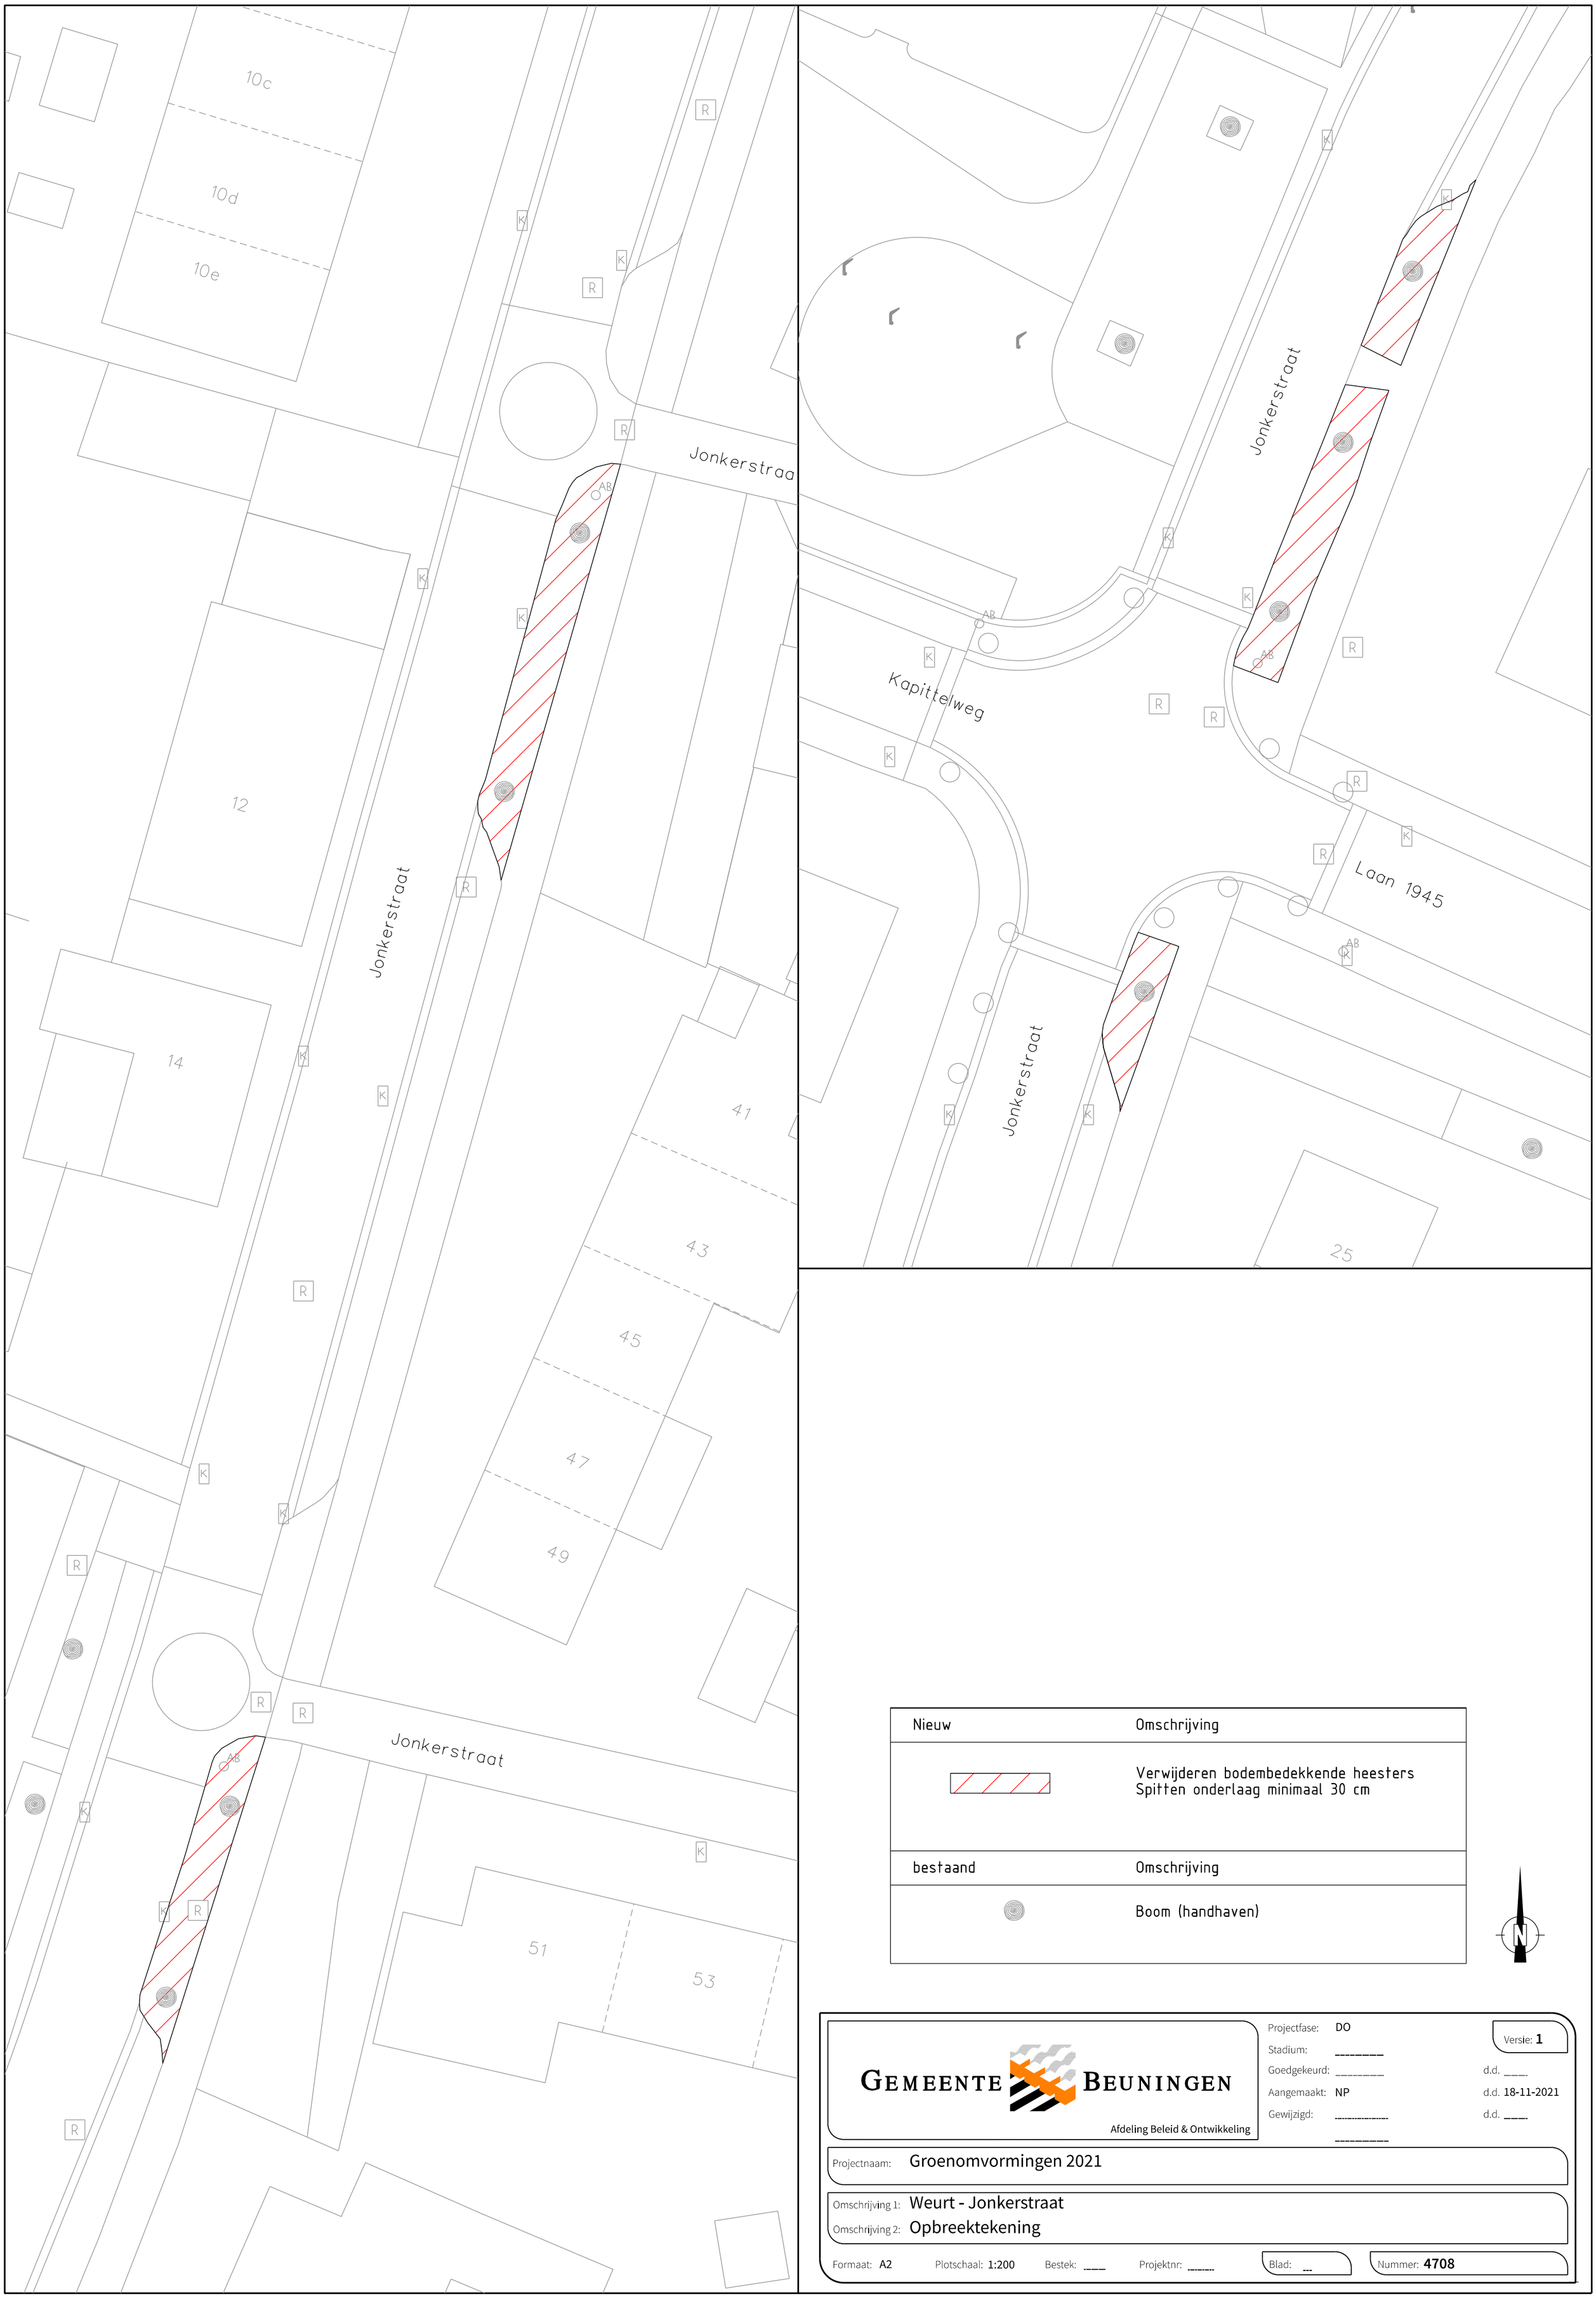

Nieuw	Omschrijving
	Verwijderen bodembedekkende heesters Spitten onderlaag minimaal 30 cm
bestaand	**Omschrijving**
	Boom (handhaven)

GEMEENTE BEUNINGEN
Afdeling Beleid & Ontwikkeling

Projectfase: DO
Stadium: _____
Goedgekeurd: _____ d.d. ____
Aangemaakt: NP d.d. 18-11-2021
Gewijzigd: _____ d.d. ____
_____

Versie: 1

Projectnaam: Groenomvormingen 2021

Omschrijving 1: Weurt - Jonkerstraat
Omschrijving 2: Opbreektekening

Formaat: A2 Plotschaal: 1:200 Bestek: ____ Projektnr: _____ Blad: __ Nummer: 4708